

Envoyé en préfecture le 09/02/2018
Reçu en préfecture le 09/02/2018
Affiché le - 9 FEV. 2018
ID : 056-215601626-20180206-DB20180207-DE



VILLE DE PLOEMEUR
MORBIHAN

EXTRAIT DU REGISTRE
DES DELIBERATIONS
DE LA COMMUNE DE PLOEMEUR

Séance Publique du
mardi 6 février 2018

QUEHELLEC – ACQUISITION DE LA PARCELLE AY 698

Etaient présents à l'ouverture de la séance :

Ronan LOAS, Teaki DUPONT, Antoine GOYER, David DREGOIRE, Hélène BOLEIS, Patricia QUERO-RUEN, Pascaline ALNO, Claudie LE BIHAN, Patrick GOUELLO, Bernard CLERGEON, Dominique QUINTIN, Philippe DONIES, Katherine GIANNI, Martine LIEDOT, Armelle GEGOUSSE, Anne-Valérie RODRIGUES, Isabelle LE RIBLAIR, Pierre-Yves CAINJO, Loïc TONNERRE, Dominique DAUGES, Michel ROUALD, Dominique SAURAY, Yolande ALLANIC, Daniel LE LORREC, Irène BELLEC, Michel LE MESTRALLAN, Jean-Guillaume GOURLAIN, Nolwenn DELALEE, Thierry LE FLOCH.

Absents excusés avant donné pouvoir :

Serge LECUYER à Ronan LOAS (point 1 à 02c) , Jean-Luc MADEC à Antoine GOYER, Christelle CAINJO à Isabelle LE RIBLAIR, Sylvain BRITEL à Daniel LE LORREC.

Secrétaire de séance : Patricia QUERO- RUEN

Présents :

- ouverture de la séance : 29
- point 03 à 14 : 30

Absents excusés avant donné des pouvoirs :

- pour la séance : 03
- début séance à 02c compris : 01

**DIRECTION AMENAGEMENT
URBANISME ET FONCIER**

n°07

QUEHELLEC – ACQUISITION DE LA PARCELLE AY 698

Rapporteur : Patrick Gouello

Le propriétaire de la parcelle AY 699 a procédé à un détachement d'un lot à bâtir dans le village de Quehellec.

L'accès à ce lot se fait depuis la voie communale située à l'ouest et en traversant la parcelle AY 698. Cette parcelle de 16 m² n'est pas vendue avec le lot à bâtir puisqu'elle est aménagée en dépendance du domaine communal.

Le propriétaire de la parcelle AY 698 est favorable à la cession gratuite à la commune de ladite parcelle. Les frais d'acte sont à la charge de la commune.

Ce secteur est classé en zone UAh au Plan Local d'Urbanisme.

Vu le Code Général des Collectivités Territoriales ;

Vu l'avis de la commission « Urbanisme et logement » du 25 janvier 2018 ;

Vu l'avis de la commission « Finances, ressources humaines » du 29 janvier 2018 ;

Vu le rapport présenté en conseil municipal ;

Considérant l'intérêt de cette acquisition pour le domaine public ;

LE CONSEIL MUNICIPAL, après en avoir délibéré :

- **APPROUVE** l'acquisition gratuite de la parcelle cadastrée AY n° 698, frais d'acte à la charge de la commune ;
- **CLASSE** dans le domaine public communal cette emprise ;
- **DONNE** tous pouvoirs au Maire ou à l'adjoint délégué pour accomplir les formalités afférentes.

Délibération adoptée à l'UNANIMITE

Le registre dûment signé.
Pour extrait certifié conforme.

A blue ink signature of Renan LOAS is written over a circular official stamp of the Municipality of Quehellec. The stamp contains the text 'MAIRIE AY' and 'QUEHELLEC'.

Renan LOAS,
Maire

Envoyé en préfecture le 09/02/2018
Reçu en préfecture le 09/02/2018
Affiché le - 9 FEV. 2018
ID : 056-215601626-20180206-DB20180207-DE

Lot A / Cadastre section AY n°699p - AY n°700p

S= 513m²



Périmètre du Lotissement

17 NOV. 2016



CU05616216L042

Plan cadastral section AY



Echelle : 1/1000

Etabli le 15 novembre 2016

**PLOEMEUR
PLAÏVOUR**

Quéhellec

Dossier n°5551

Propriété de M. Mme STEPHAN François AY n°944
Propriété de Mme PINON Annick (née STEPHAN) AY n°699

Acquéreurs :

PLAN DE MASSE ET DE BORNAGE


Echelle 1/250

Cadastre Section AY n°944= 02a93ca
AY n°699= 04a69ca
07a62ca

Surface apparente

Lot A / Cadastre AY n°699p1 - AY n°944 S=513m²

Cession à la Commune de Ploemeur
Cadastre AY n°698 S=0a16ca

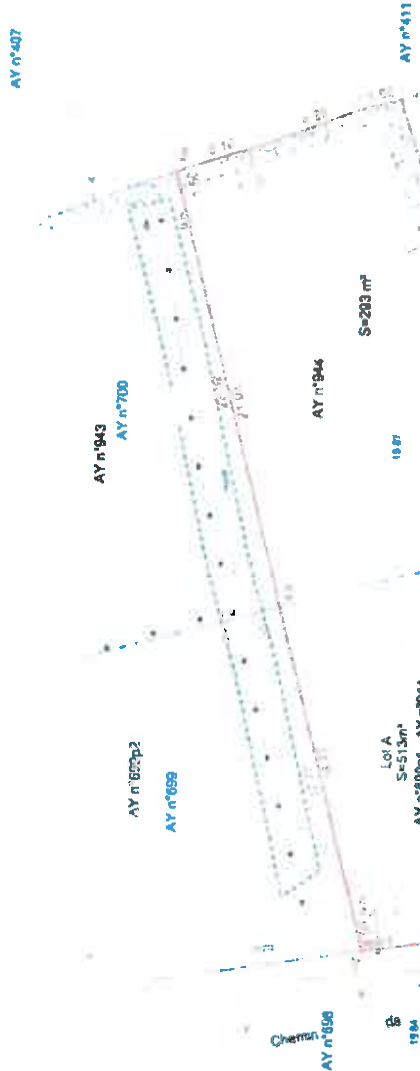

références de rattachement
 coordonnées planimétriques en système RGF 93 - Conique Conforme 48
 coordonnées ellipsoïdiques en système NGF - IGN 69 (GPS)

Laurent MARTIN SARL **GEOMETRE - EXPERT D.P.L.G.**
BUREAU D'ETUDES V.R.D.
 Centre d'Affaires La Découverte
 Immeuble LIZARD
 29 rue de la Villeneuve - 56100 LORIENT
 tél. : 02 97 64 44 23 - fax. : 02 97 64 03 93
 geo-martin.lorient@orange.fr

GUIDEL
 6 place de Ploignac
 56520 GUIDEL
 Tél. : 02 97 65 96 84 - Fax. : 02 97 64 03 93
 geo-martin.guidel@orange.fr

Envoyé en préfecture le 09/02/2018
 Reçu en préfecture le 09/02/2018
 Affiché le - 9 FEV. 2018
 ID : 056-215601626-20180206-DB20180207-DE

Etabli le 21 Juin 20