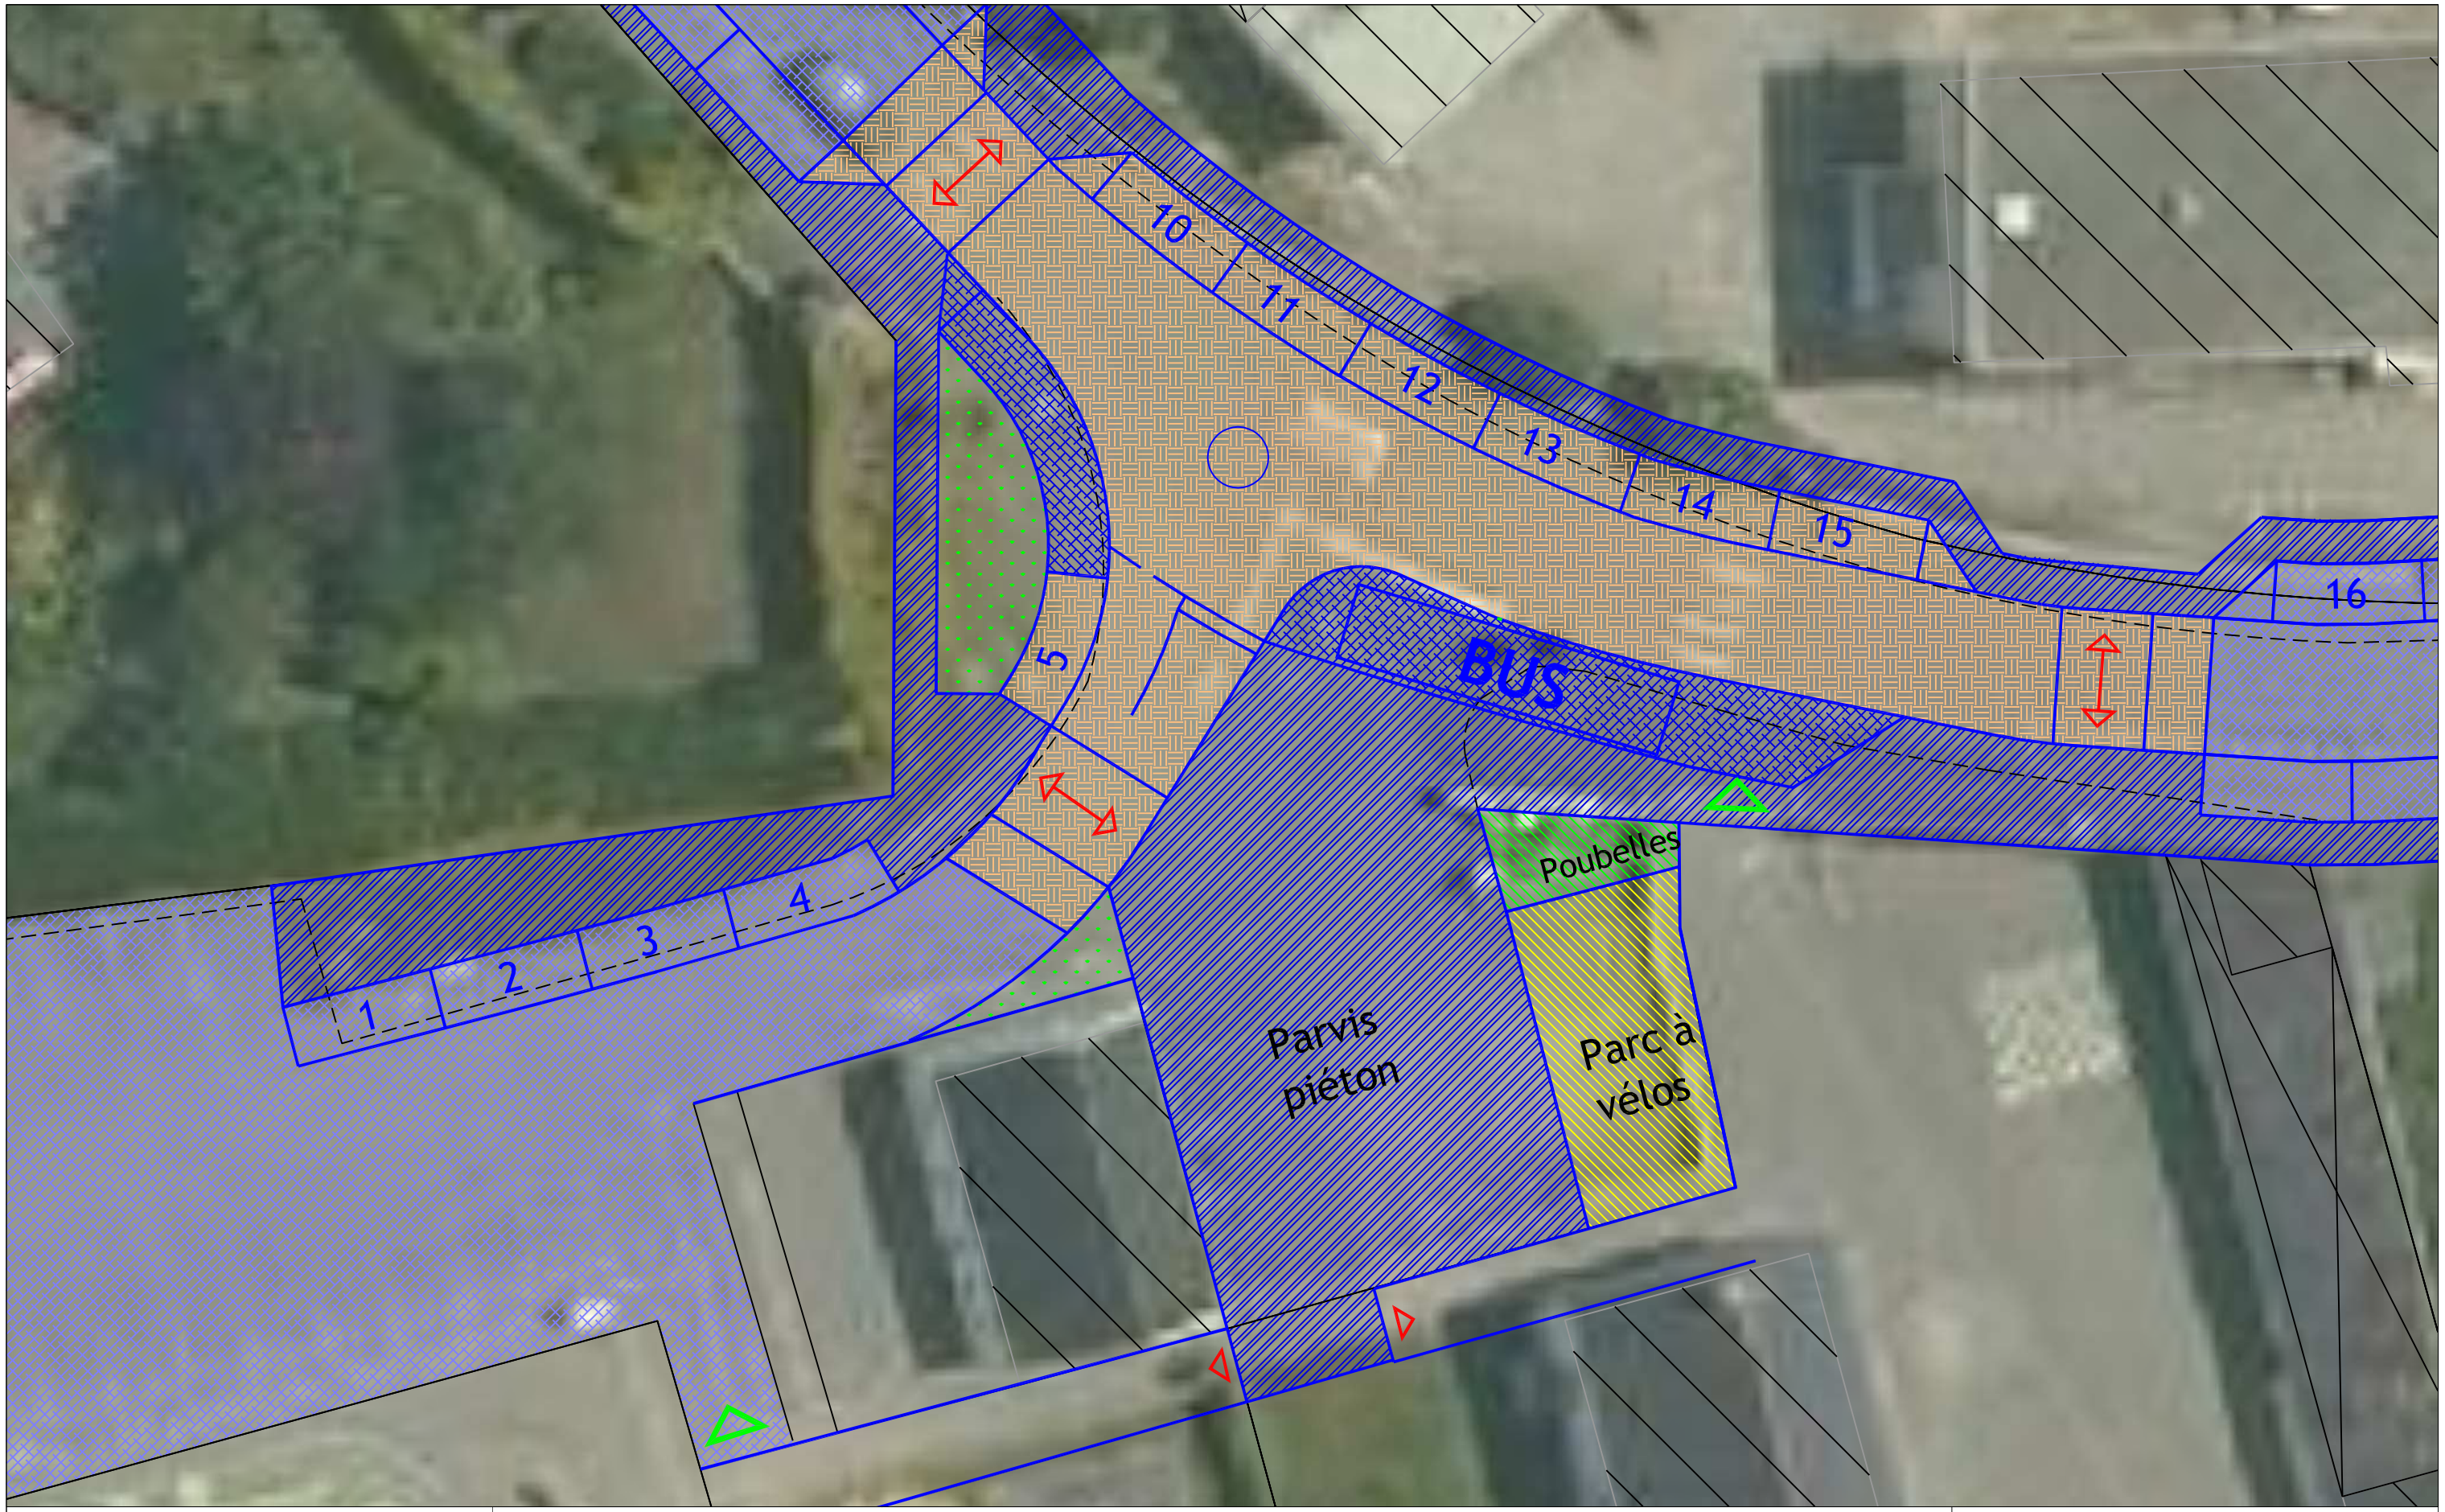

SAUNIER & ASSOCIÉS	PLOEMEUR - Ecole Saint Exupéry	Ech : 1/200
	Esquisse préliminaire - 18/01/08	JER