

PLOEMEUR

PLAÑVOUR

Rue Blaise Pascal

Propriété des Consorts GUILLERME-LE HUNSEC

Acquéreurs Lot A : Commune de PLOEMEUR


## PLAN D'ETAT DES LIEUX ET DE DIVISION

Echelle 1/200

Cadastre Section DK n° 215 = 04ha09a35ca

- |  |                                |                                       |
|--|--------------------------------|---------------------------------------|
|  | Lot A / Cadastre DK n° 215p1   | S=05a18ca (contenance cadastrale)     |
|  | Surplus / Cadastre DK n° 215p2 | S=04ha04a17ca (contenance cadastrale) |

Nota : les surfaces ne seront définitives qu'après bornage contradictoire.

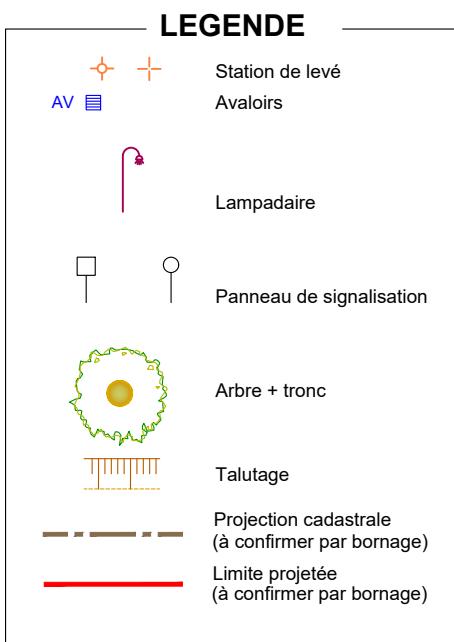

références de rattachement

coordonnées planimétriques en système RGF 93 - Conique Conforme 48  
coordonnées altimétriques en système NGF - IGN 69 (GPS)

*Laurent MARTIN*



SARL

Centre d'Affaires La Découverte  
Immeuble LIZARD  
39 rue de la Villeneuve - 56100 LORIENT  
Tél. : 02 97 64 44 43 - Fax : 02 97 64 03 93  
geo-martin.lorient@orange.fr

GUIDEL

GEOMETRE - EXPERT D.P.L.G.  
BUREAU D'ETUDES V.R.D.

6 place de Polignac  
56520 GUIDEL  
Tél. : 02 97 65 96 84 - Fax : 02 97 64 03 93  
geo-martin.guidel@orange.fr

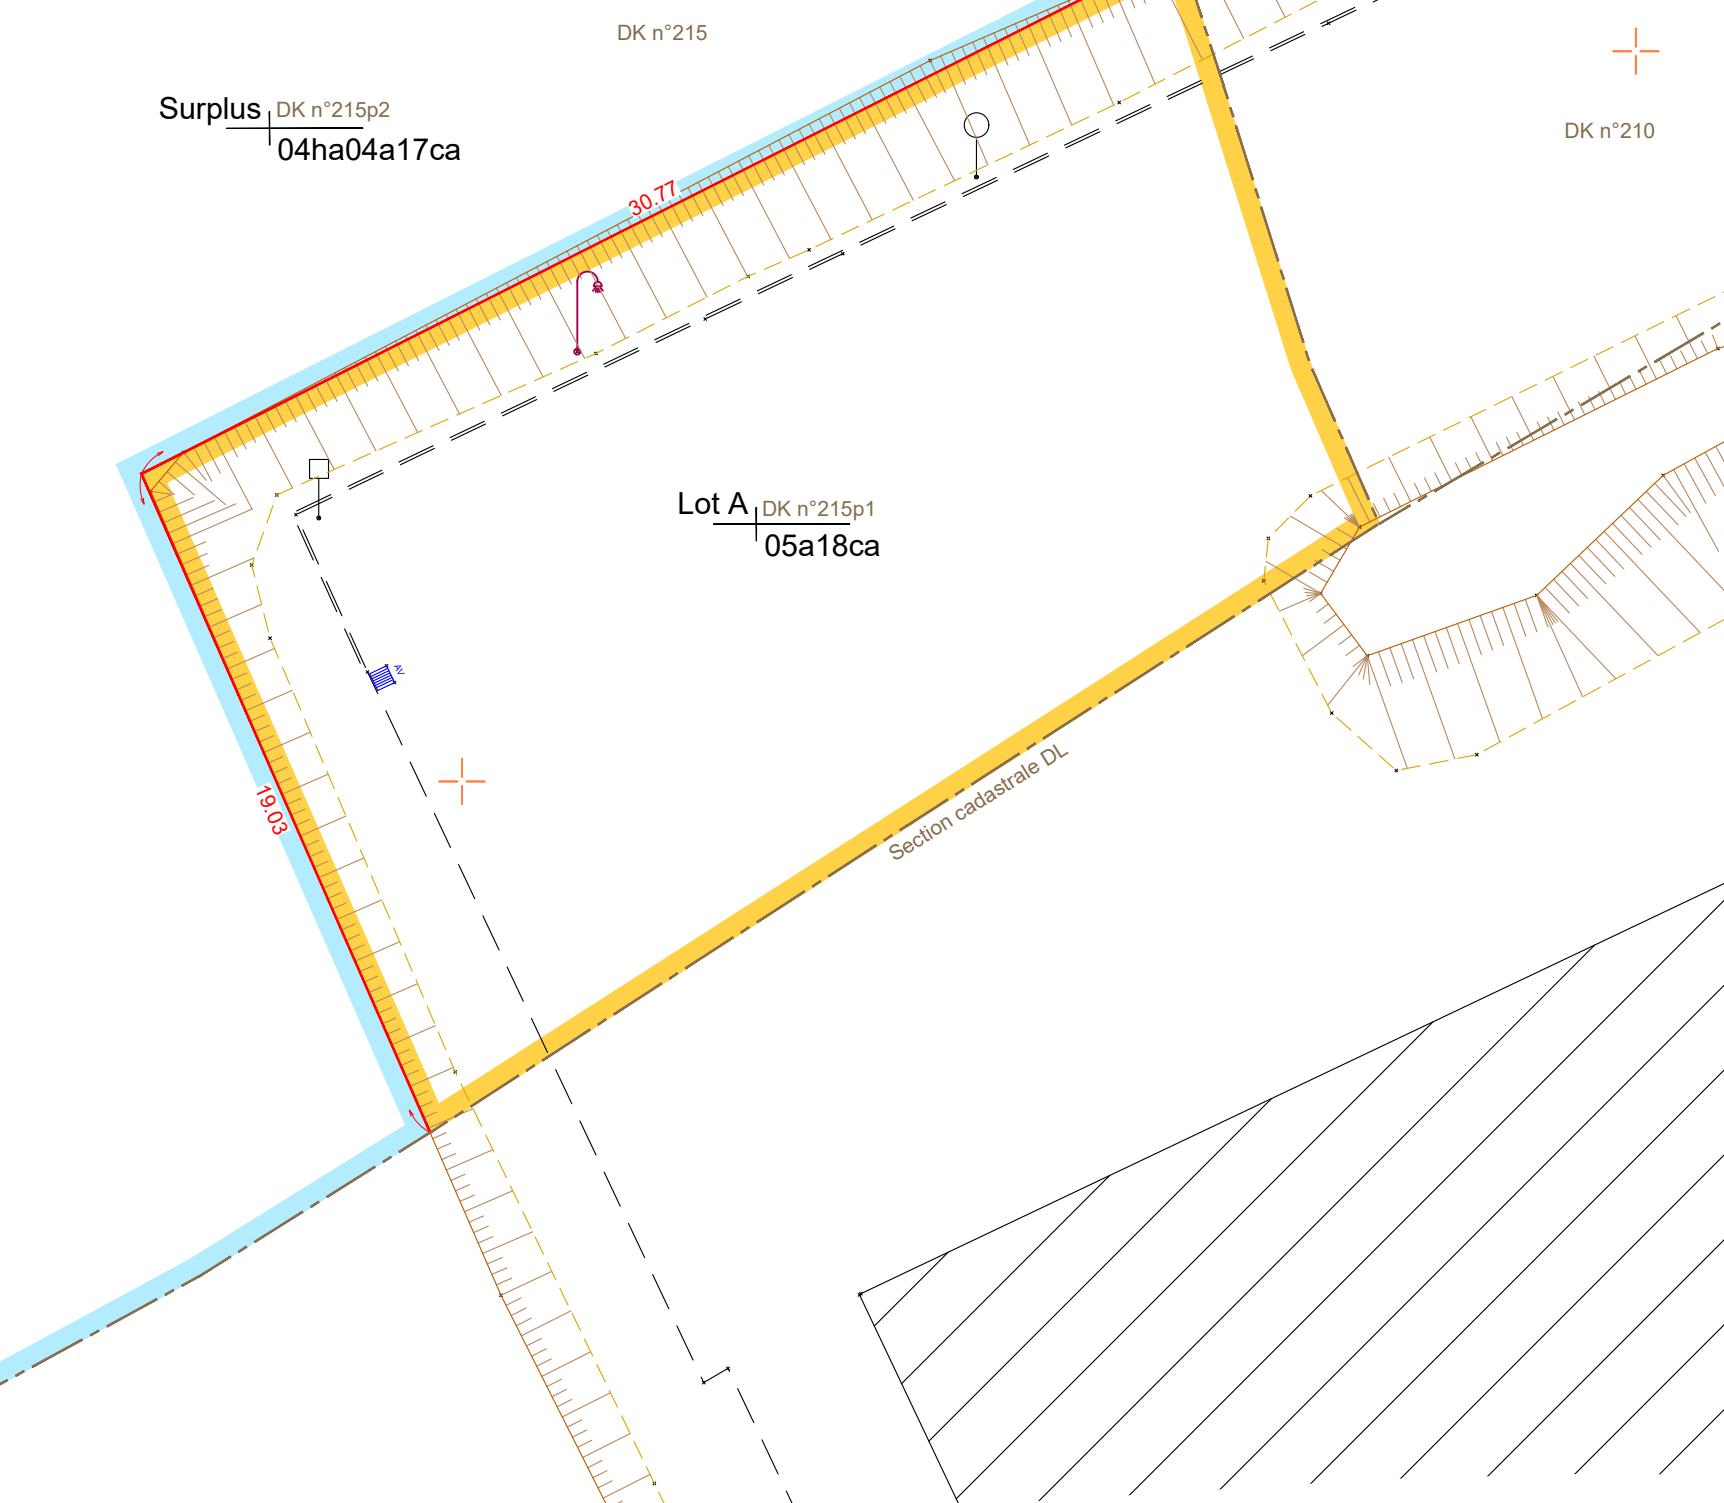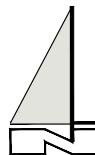

Envoyé en préfecture le 28/03/2024  
Reçu en préfecture le 28/03/2024  
Publié le  
ID : 056-215601626-20240325-DB20240340-DE

Dossier n°7611

Etabli le 21 décembre 2023