

Département du Morbihan
COMMUNE DE PLOEMEUR

Rue de Breuzent

Copropriété « Les Jardins de Gaïa »

PLAN TOPOGRAPHIQUE

Bâtiment F

DATE	NATURE DES MODIFICATIONS
11.03.2021	Relevé des lieux

Cadastre : Section CI

Parcelle n°268




- Aménagement durable ●
- Environnement et paysages ●
- Ingénierie VRD ●
- Droit de l'urbanisme ●
- Géomètres-experts ●

Parc d'Activités de Laroiseau
 8 rue Ella MAILLART
 BP 30185 56005 VANNES CEDEX


Tel : 02 97 47 23 90
 Fax : 02 97 42 76 03
 E-mail : vannes@geobretagnesud.com
 Web : www.geobretagnesud.com

Echelle : 1/100	
Pièce établie le :	25.03.2021
Référence dossier :	20v835
Réf info :	20v835-actif.dwg

Envoyé en préfecture le 28/03/2024
 Reçu en préfecture le 28/03/2024
 Publié le
 ID : 056-215601626-20240325-DB20240342-DE

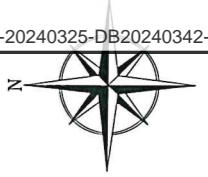

44

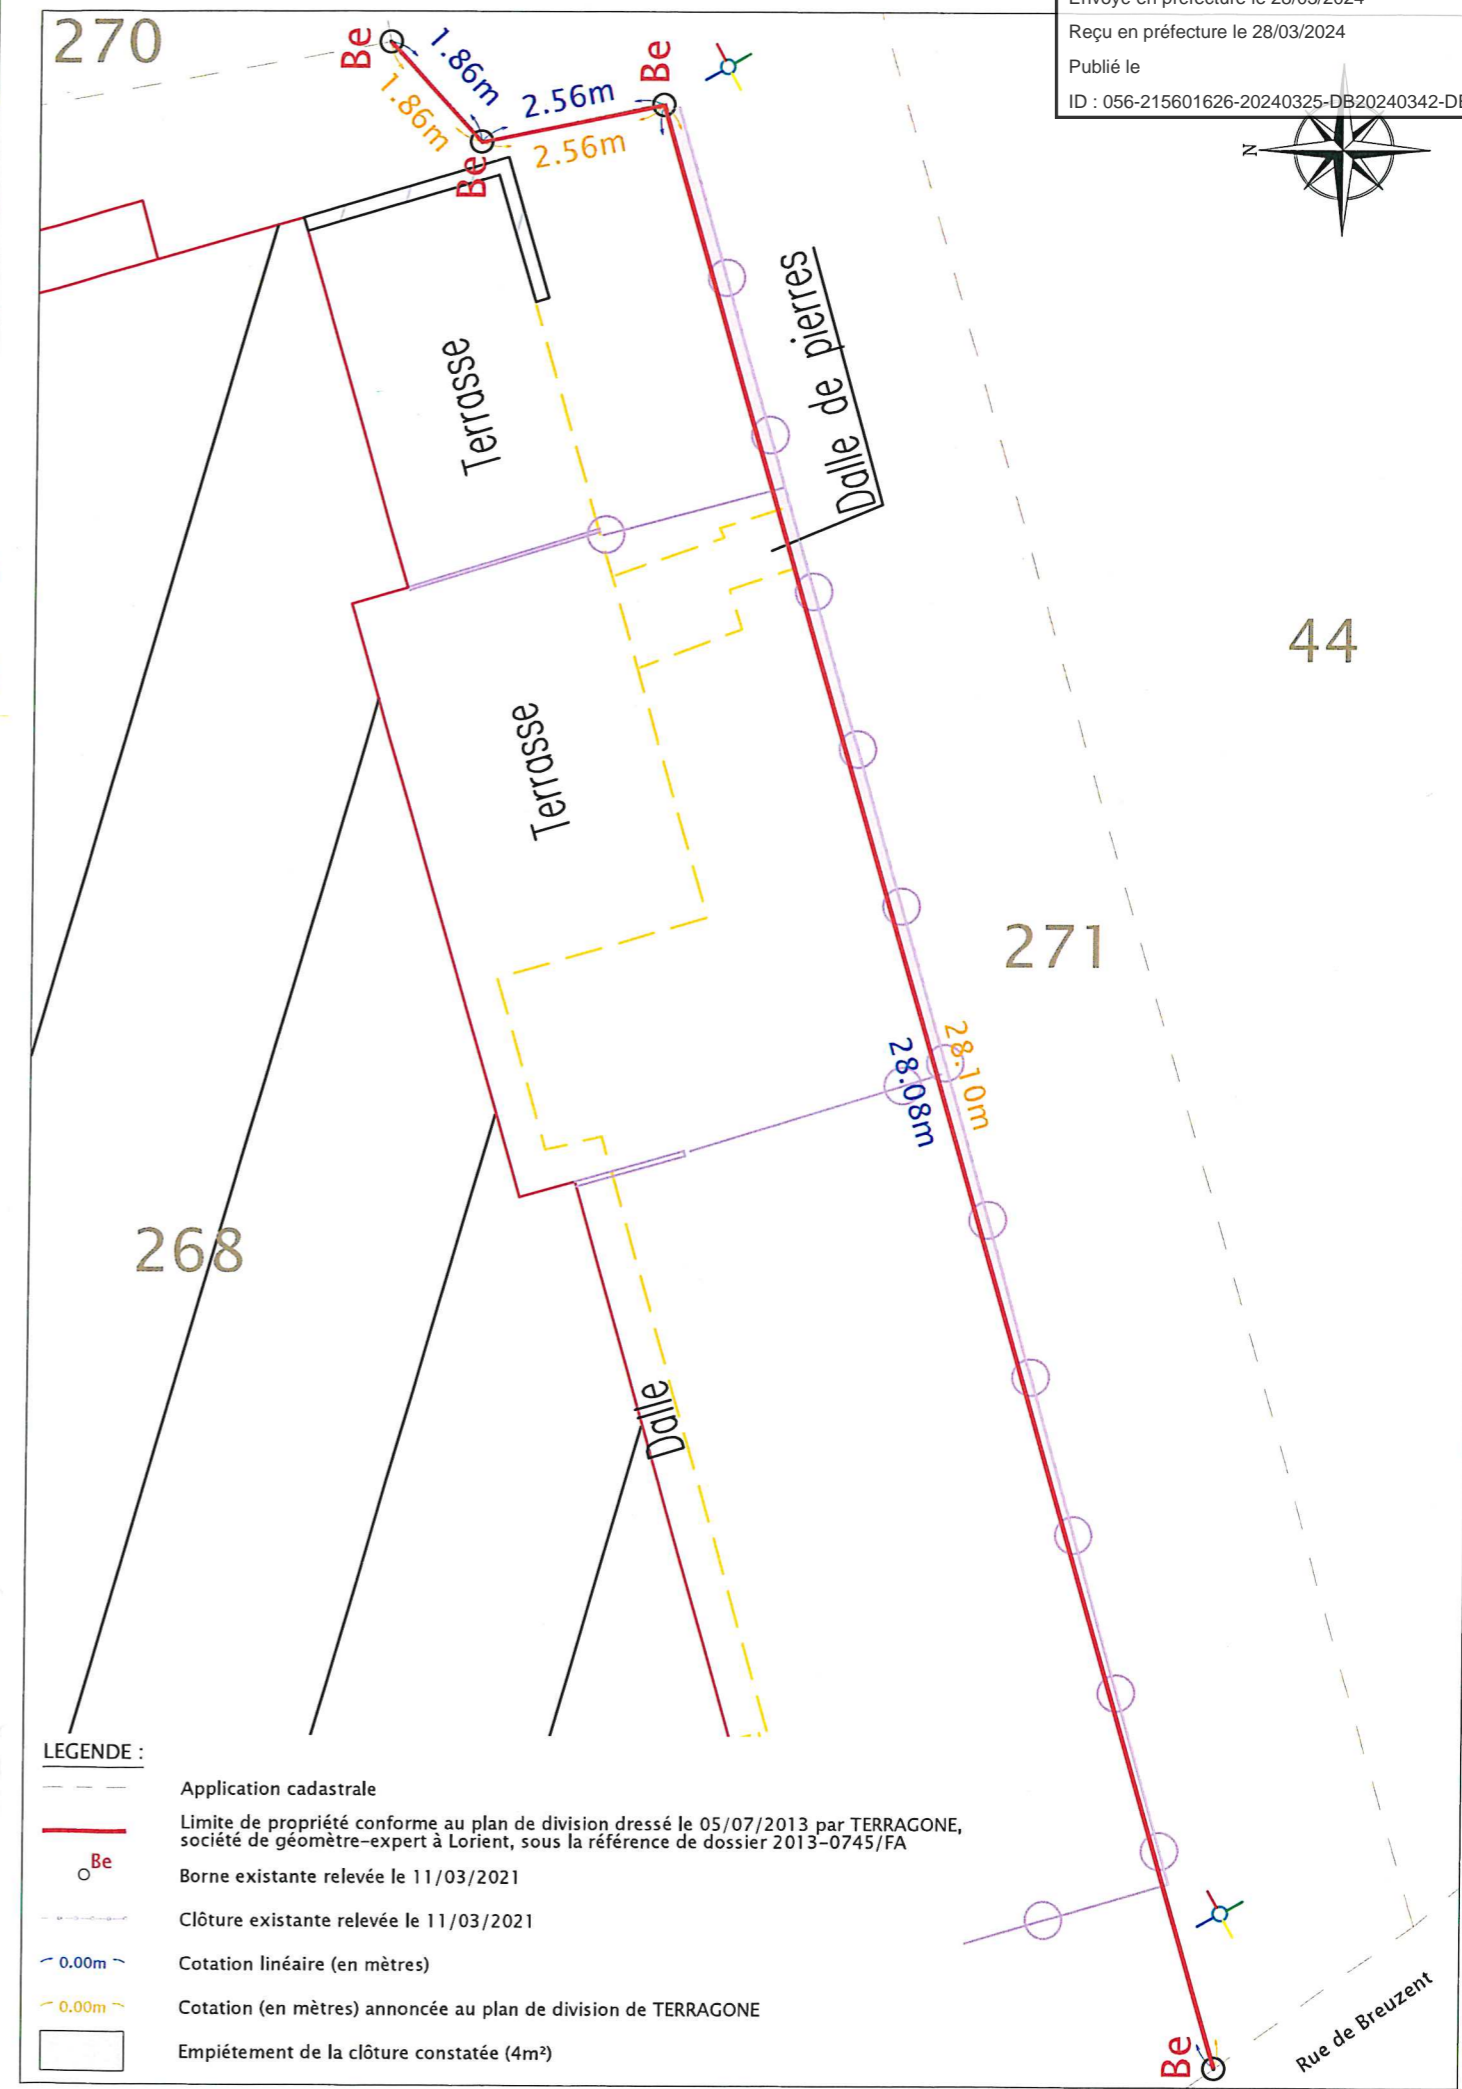

LEGENDE :

- Application cadastrale
- Limite de propriété conforme au plan de division dressé le 05/07/2013 par TERRAGONE, société de géomètre-expert à Lorient, sous la référence de dossier 2013-0745/FA
- Borne existante relevée le 11/03/2021
- Clôture existante relevée le 11/03/2021
- 0.00m ~ Cotation linéaire (en mètres)
- 0.00m ~ Cotation (en mètres) annoncée au plan de division de TERRAGONE
- Empiètement de la clôture constatée (4m²)



Terragone

SOCIÉTÉ DE GÉOMÈTRES EXPERTS

Anclennement Lenoir et Associés

AGENCE DE LORIENT
 30, rue de la Belle Fontaine
 56100 - LORIENT
 Tél. 02 97 21 06 21 Fax 02 97 21 81 96
 lorient@terragone.fr

MORBIHAN (56)
 PLOEMEUR

SITUATION :
 " Rue de l'Aérogare "

Cadastré
 Section CI

PLAN
 DE
 DIVISION

PROPRIÉTAIRES :
 ESPACIL Résidences
 Commune de PLOEMEUR

IMPORTANT: Seules les limites matérialisées par les bornes ou broches mises en place par ce présent document sont contradictoires entre les parties ci-dessus désignées, les autres limites ou cotations de décalage à celles ci sont indicatives et devront faire éventuellement l'objet d'un bornage contradictoire.

Levé sur LIMITES APPARENTES
 Système planimétrique : Lambert93 Zone7 CC48

Date : 31/05/2013 Dossier :
 Numérotation cadastrale 2013-0745/FA
 le 05/07/2013

LEGENDE	
⊙	Borne
○	Piquet
+	Broche
⊙	Station
---	Parcelle Cadastre
---	Limite de Division
---	Limite de Propriété

Echelle : 1/500

