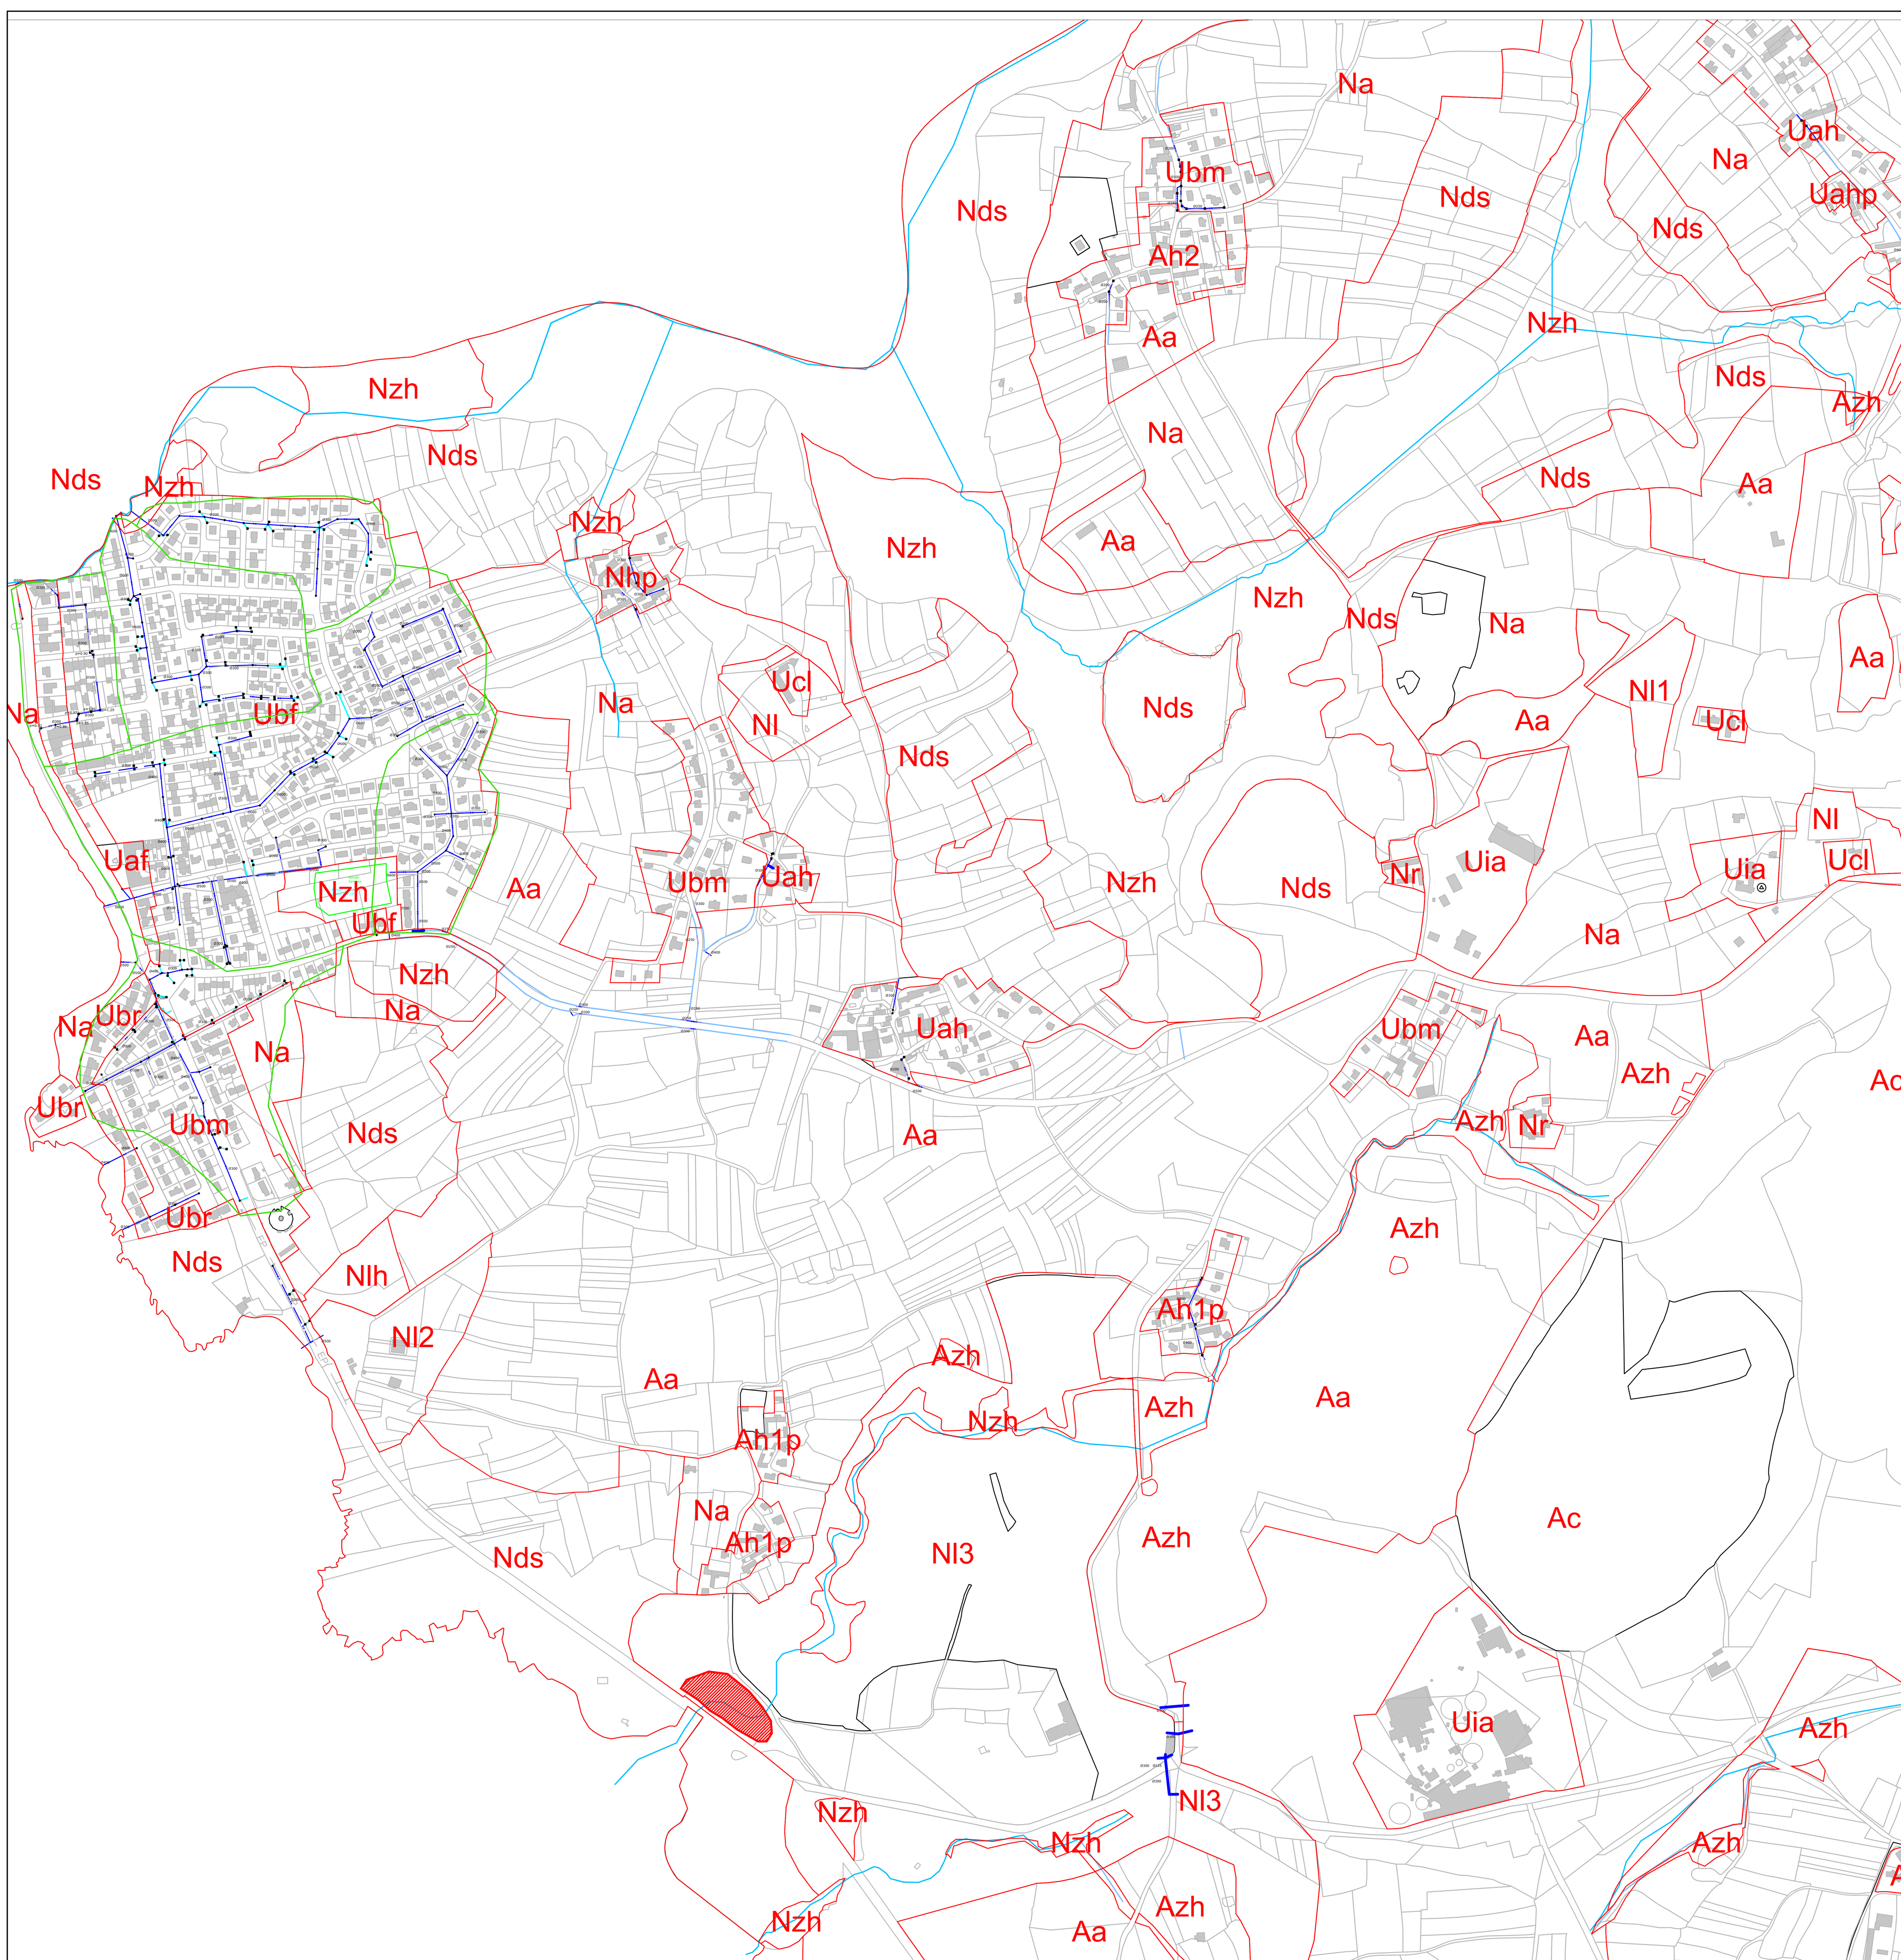

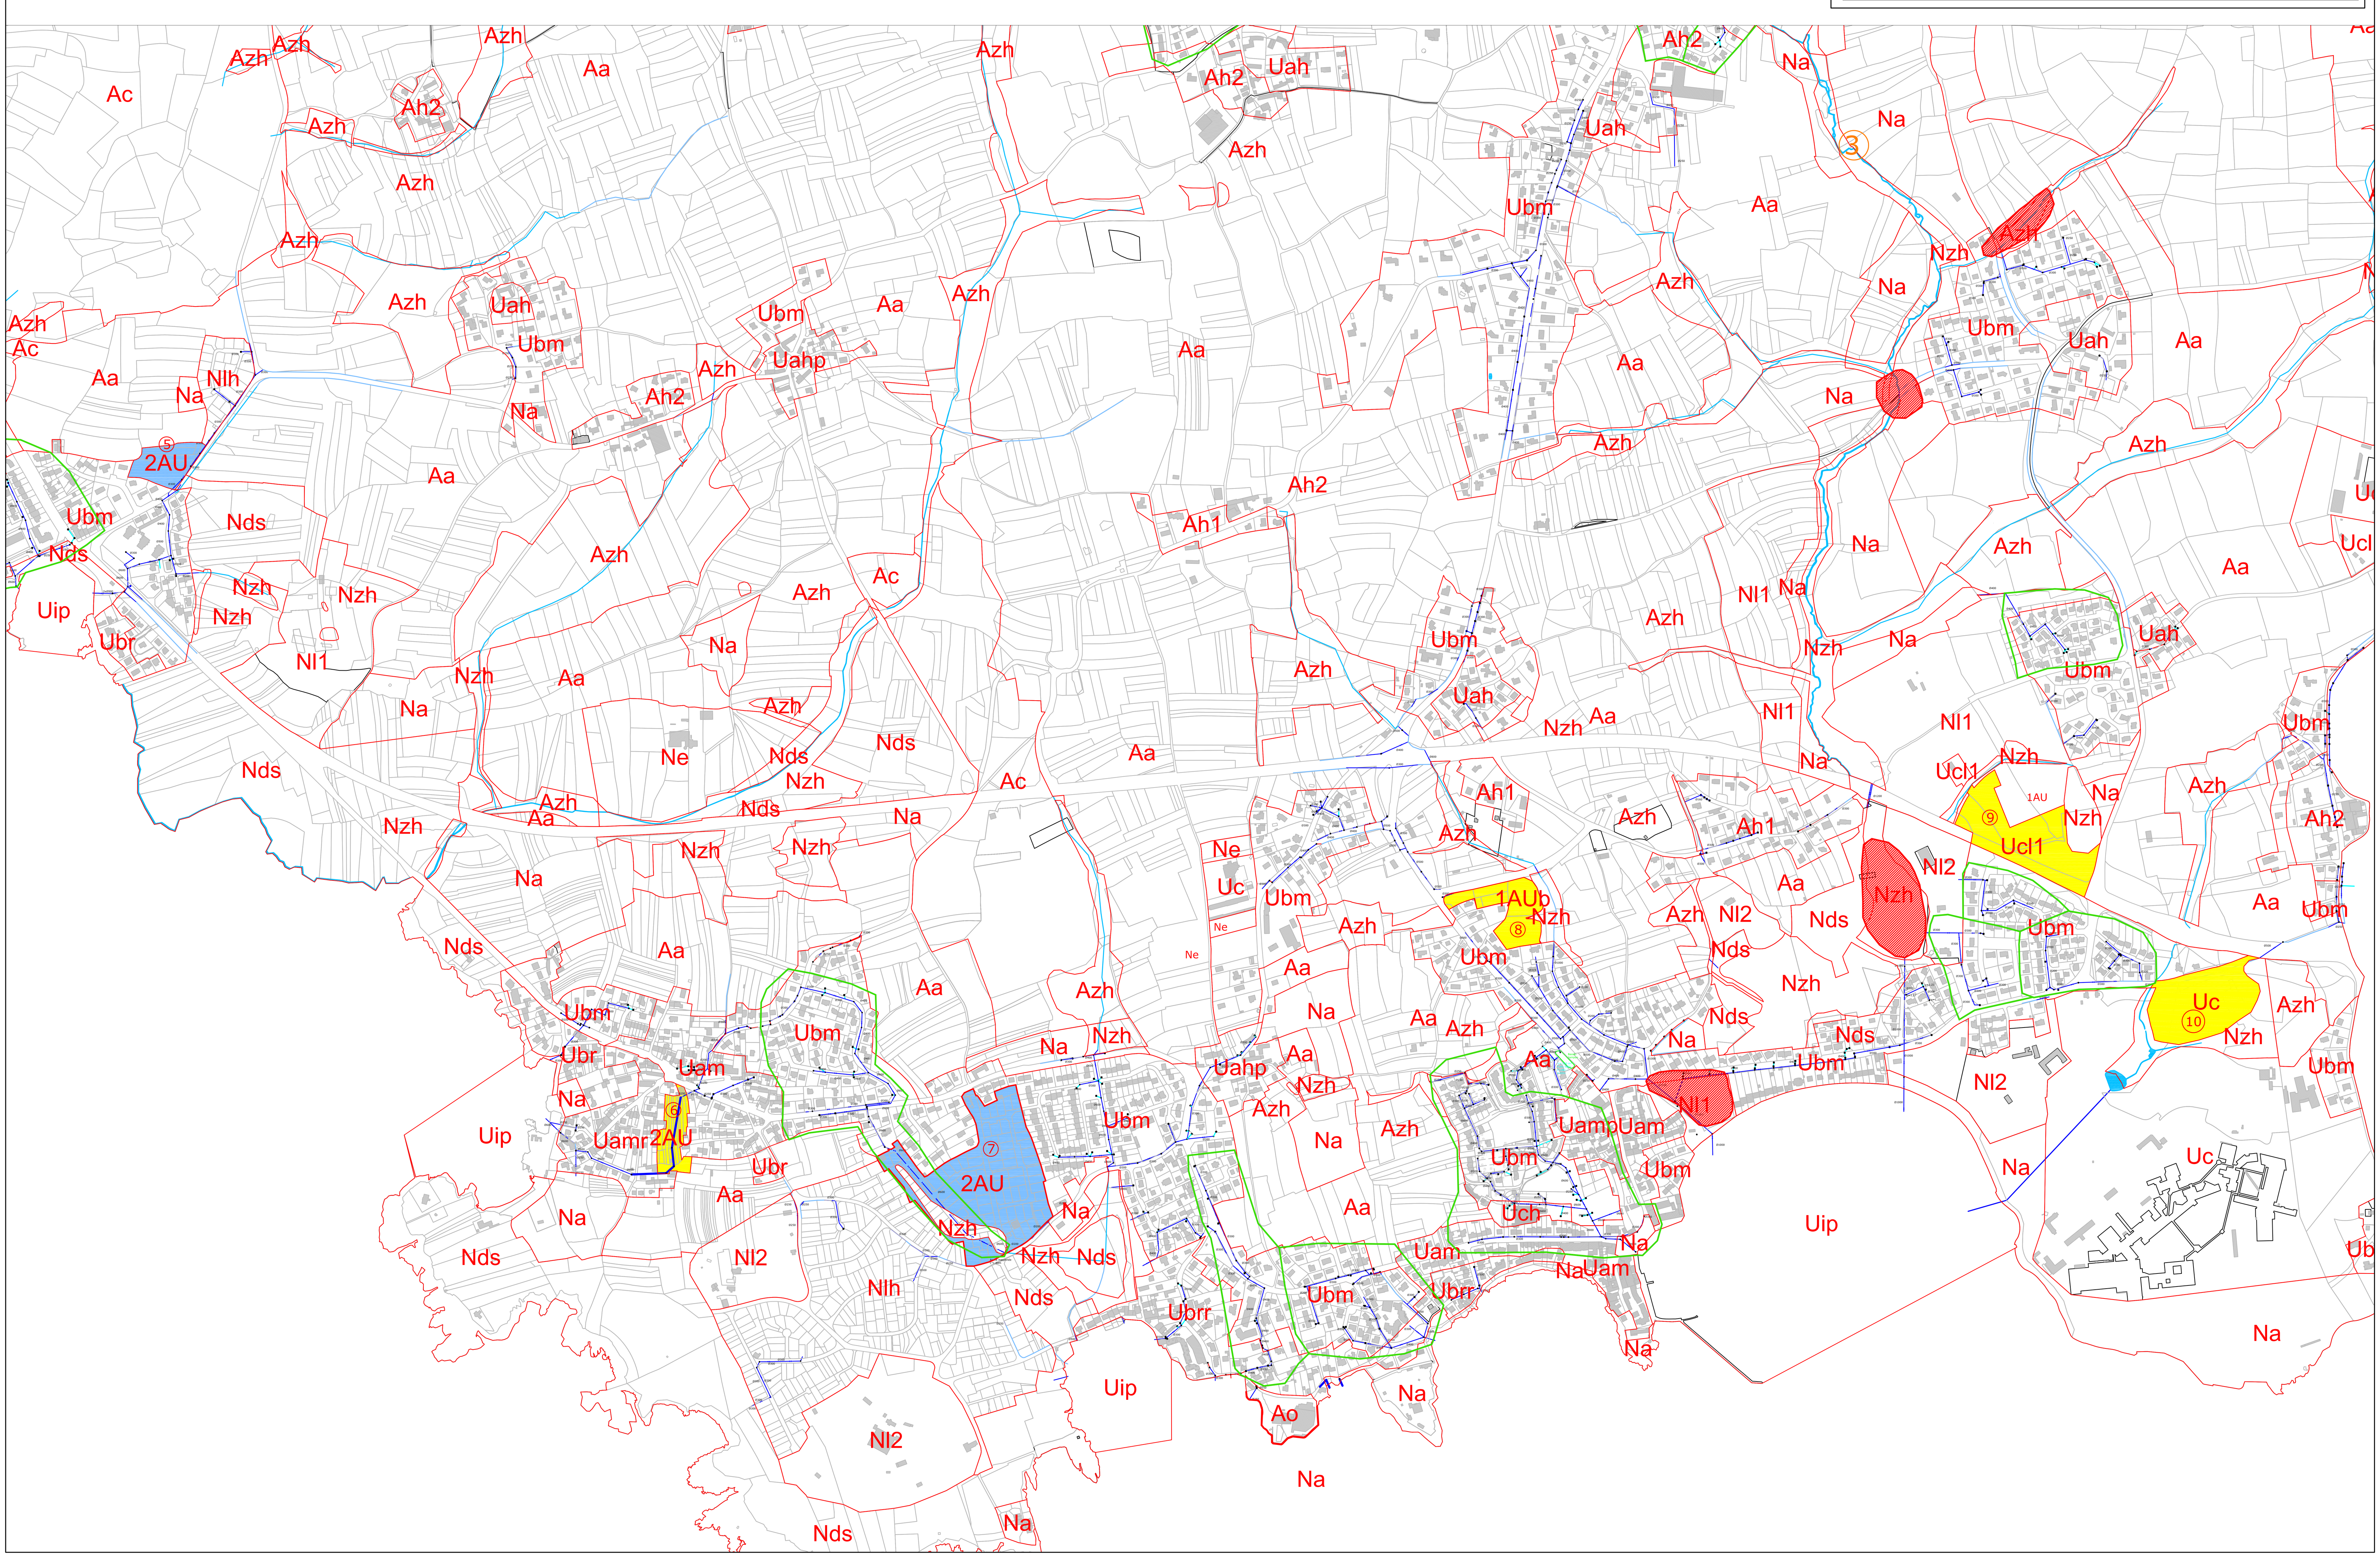

LEGENDE :

- Avaloirs et grilles
- Regards
- Réseaux d'eaux pluviales
- Réseaux d'eaux pluviales (tracé supposé)
- Fossé à ciel ouvert
- ø300 Dimensions du collecteur
- Sens d'écoulement
- Contour des sous bassins versants urbains
- Zone de future urbanisation "Habitation"
- Zone de future urbanisation "Zone d'activités"
- Zone de future urbanisation "2AU"
- Zone inondée - Problème hydraulique
- Projet construction bassin de rétention
- Périmètre de captage de Kermadoye
- Bassin versant hydrauliquement saturée
- ⑨ N° de la zone à urbaniser
- ① ② ③ Création de rétention des eaux pluviales
- ④ Création d'un fossé à ciel ouvert

Département du Morbihan

Ville de Ploemeur

PLAN DE ZONAGE DES EAUX PLUVIALES

Planche Sud et Ouest

Numéro d'affaire : HYN 05941E	Numéro du plan : 2/2

Date:	Etabli par :	Indice	Modifications :	Vérifié par :
02/03/2011	D.Jousset	A	Etablissement du plan	A.Ryazi
27/02/2012	D.Jousset	B	Modification du plan	A.Ryazi

egis eau
Agence de Nantes
7, rue de la Rainière
Parc du Perray
44339 NANTES CEDEX
Tél : 02 51 86 04 40
Fax : 02 51 86 04 50

Date : Février 2012

Echelle : 1/5000
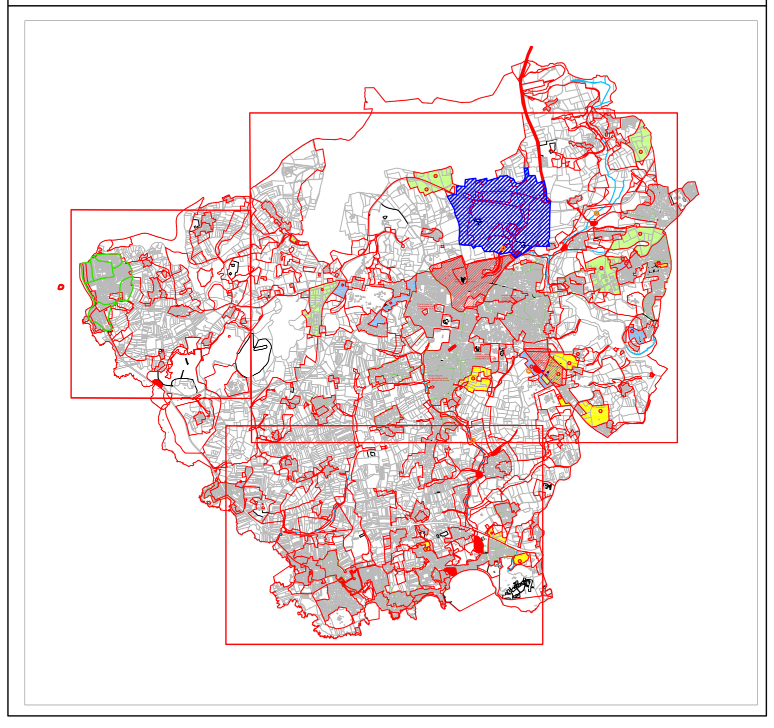
Assemblage des plans