


Ce plan représente l'assemblage des plans de précision c
Il ne peut en aucun cas être utilisé pour repérer nos ouvrages.

Envoyé en préfecture le 15/11/2021
Reçu en préfecture le 15/11/2021
Affiché le 16 NOV. 2021
ID : 056-215601626-20211110-DB20211113_2-DE

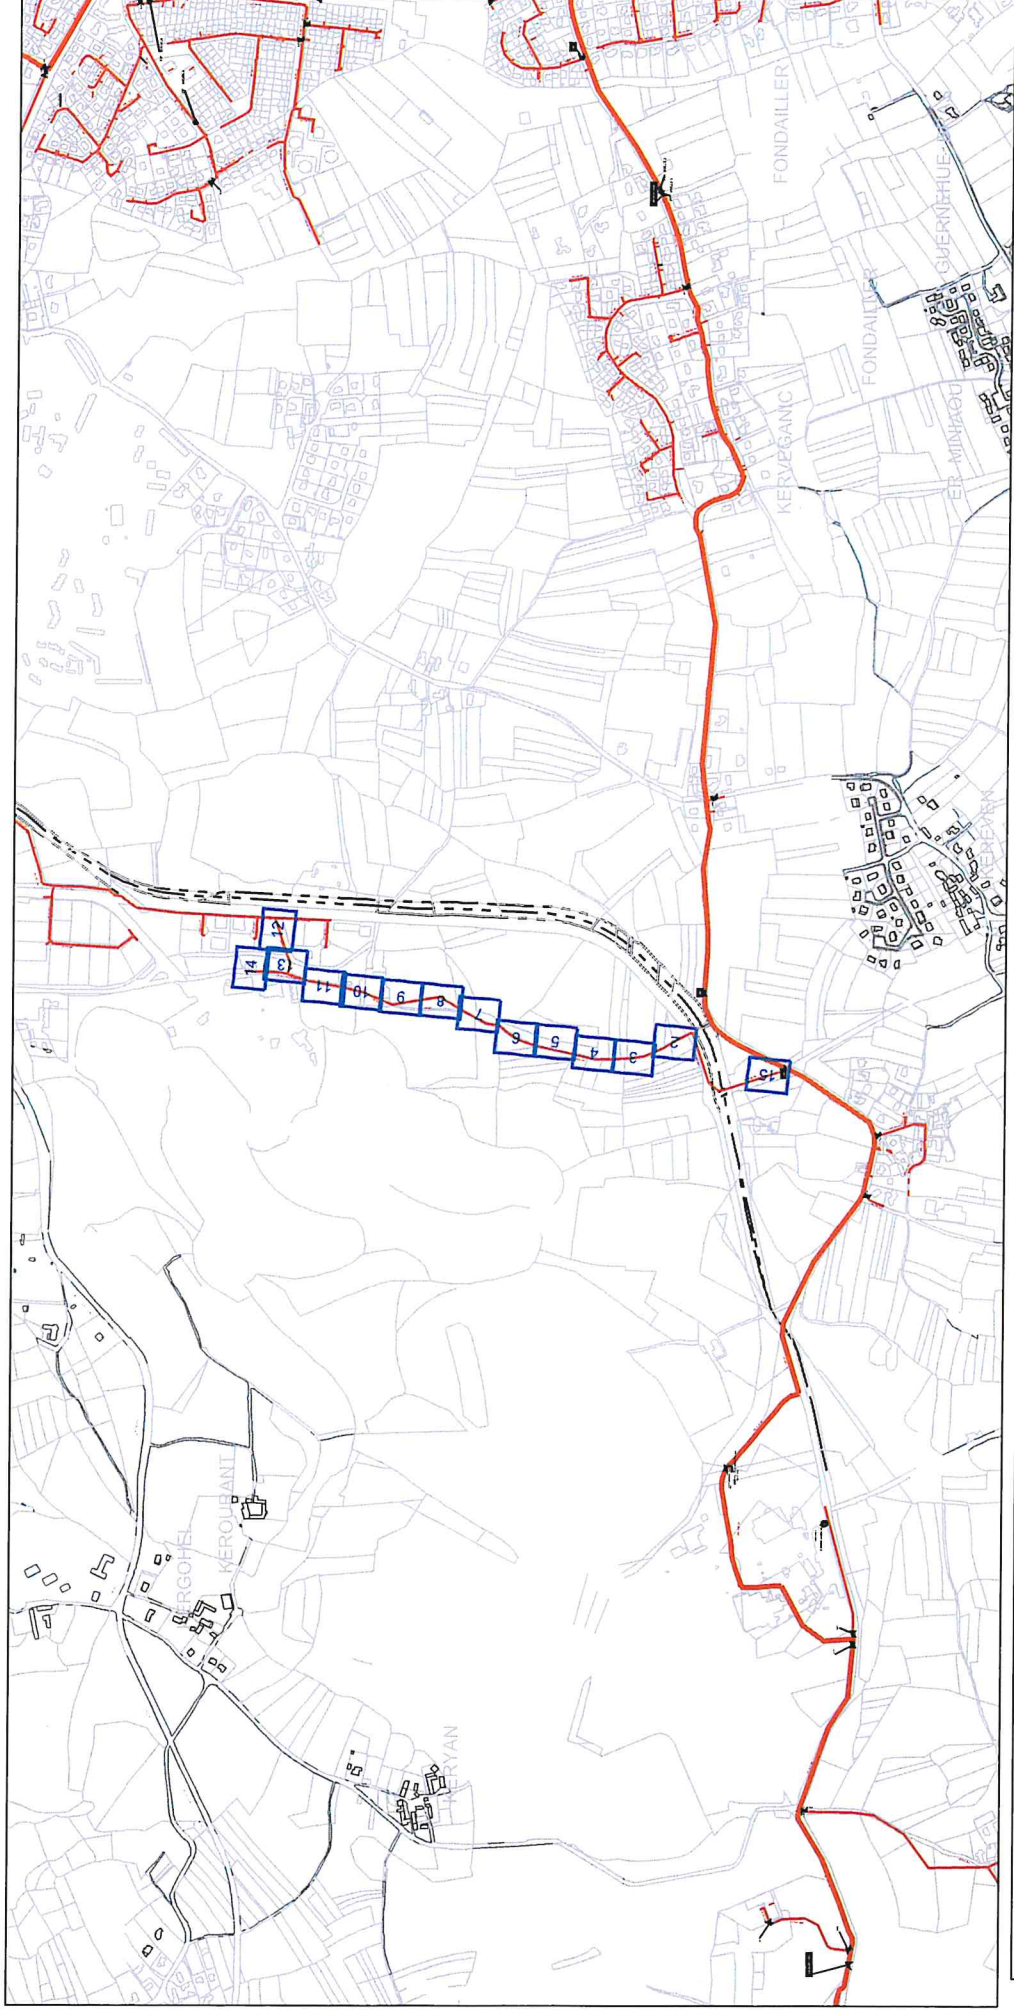

Point Géoréférencé 1	Page PG 1	Point Géoréférencé 2	Page PG 2	Point Géoréférencé 3	Page PG 3
216218.584; 6755902.321	15	216209.782; 6755896.678	15	216210.483; 6755886.019	15

GRDF

Format: A3 Paysage

Echelle: 1:200



URGENCE GAZ Domage à ouvrage

02 47 85 74 44

Autre Urgence Gaz 0800 47 33 33

Classe de précision :

Les réseaux figurant sur le plan sont rangés en classe de précision B à l'exception des tronçons pour lesquels une autre classe est précisée. Voir notice jointe Lire et Comprendre un plan GRDF

Lambert 2 étendu

165526.842 m, 2319077.195 m, L2E

Coordonnées GPS

47.727, -3.460



Utilisateur: GA1069

Commune: Ploemeur

Code INSEE: 56162

Date d'impression: 27/09/2021

Page 2 sur 15

Description :

FRICHE

CHEMIN DE CV N°15 A KERANTONNE

56162 9102 04

LIEU DIT LES KAOLINS

56162 B941 08

FRICHE

x = 165520.00
y = 319060.00

x = 165540.00
y = 319060.00

x = 165542.875, PC15764
y = 319053.071

x = 165540.00
y = 319100.00

GRDF

Format: A3 Paysage

Echelle: 1:200




URGENCE GAZ: 02 47 85 74 44
Autre Urgence Gaz: 0900 47 33 33

Classe de précision :
Les réseaux figurant sur le plan sont rangés en ordre de précision croissante des réseaux pour lesquels une autre classe est précisée.
Voir notice jointe L16 et Comprendre un plan GRDF

Lambert 2 étendu
165500.572 m, 2319147.446 m, L2E
Coordonnées GPS
47.728 , -3.461



Utilisateur: GA1069
Commune: Ploemeur
Code INSEE: 56162
Date d'impression: 27/09/2021
Page 3 sur 15
Description :

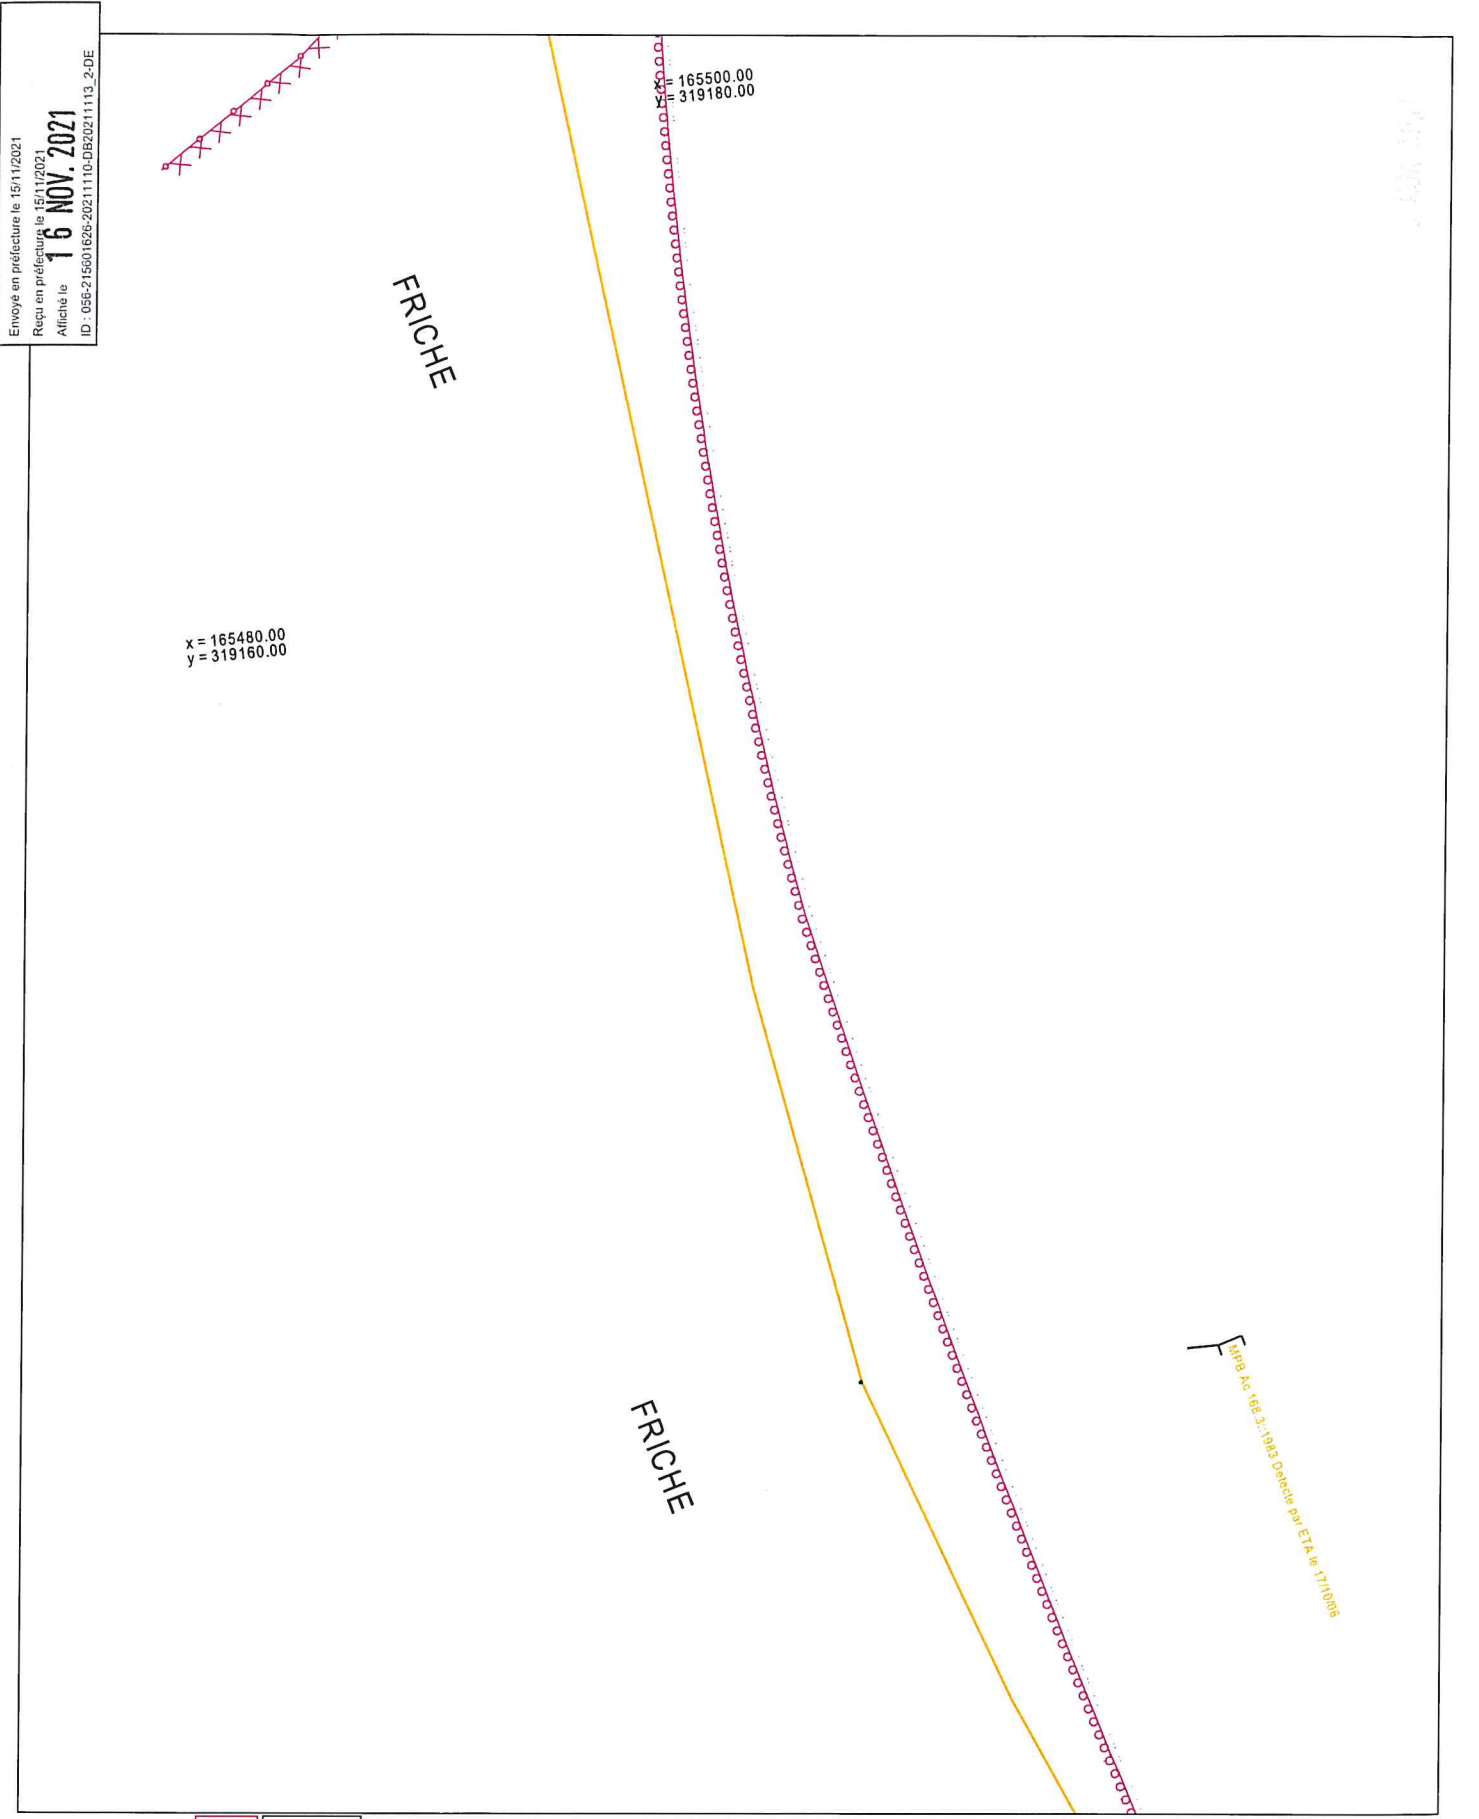

Envoyé en préfecture le 15/11/2021
Reçu en préfecture le 15/11/2021
Affiché le 16 NOV. 2021
ID : 056-215601626-20211110-DB20211113_2-DE



URGENCE GAZ Domage à ouvrage
02 47 85 74 44

Autre Urgence Gaz 0800 47 33 33

Classe de précision :

Les réseaux figurant sur le plan sont rangés en classe de précision B à l'exception des tronçons pour lesquels une autre classe est précisée. Voir notice jointe Lire et Comprendre un plan GRDF

Lambert 2 étendu

165507,121 m,2319214,445 m,L2E

Coordonnées GPS

47 728 , -3,461



Utilisateur: GA1069

Commune: Ploemeur

Code INSEE: 56162

Date d'impression: 27/09/2021

Page 4 sur 15

Description :

x = 165480.00
y = 319200.00

x = 165500.00
y = 319200.00

x = 165500.00

CLASSE A V2.2. 15/10/2019

LES KAOLINS

LIEU DIT LES KAOLINS
56162 B941 08
LIEU DIT LES KAOLINS
56162 B941 07

GRDF

Format: A3 Paysage

Echelle: 1:200



URGENCE GAZ: **02 47 65 74 44**

Autre Urgence Gaz: **0800 47 33 33**

Classe de précision :

Les réseaux figurant sur le plan sont rangés en classe de précision B à l'exception des tronçons pour lesquels une autre classe est précisée.

Voir notice jointe L et el Comprendre un plan GRDF

Lambert 2 étendu

16527,041 m, 2319280,136 m, L2E

Coordonnées GPS

47.729 , -3.460



Utilisateur: GA1069

Commune: Ploemeur

Code INSEE: 56162

Date d'impression: 27/09/2021

Page 5 sur 15

Description :

RIPB Ac 168.3-1983 Dolecia par ETA le 17/10/06

Envoyé en préfecture le 15/11/2021

Reçu en préfecture le 15/11/2021

Affiché le

16 NOV. 2021

ID : 056-215501625-20211110-D620211113_2-DE



URGENCE GAZ Domage à ouvrage
02 47 85 74 44

Autre Urgence Gaz: 0800 47 33 33

Classe de précision :

Les réseaux figurant sur le plan sont rangés en classe de précision B à l'exception des tronçons pour lesquels une autre classe est précisée. Voir notice jointe Lire et Comprendre un plan GRDF

Lambert 2 étendu

165533.590 m, 2319347.135 m, L2E

Coordonnées GPS

47 729 , -3,460



Utilisateur: GA1069

Commune: Ploemeur

Code INSEE: 56162

Date d'impression: 27/09/2021

Page 6 sur 15

Description :

CLASSE A V2.2, 15/10/2019

x = 165520.00
y = 319340.00

LES KAOLINS

LIEU DIT LES KAOLINS
56162 B941 07

LIEU DIT LES KAOLINS
56162 B941 06

GRDF

Format: A3 Paysage

Echelle: 1:200



URGENCE GAZ Domage à ouvrage
02 47 83 74 44
Autre Urgence Gaz 0800 47 33 33

Classe de précision :
Les réseaux figurant sur le plan sont rangés en classe de précision 1. Les réseaux figurant sur le plan sont rangés en classe de précision 2 pour lesquels une autre classe est précisée.
Voir notice jointe Lire et Comprendre un plan GRDF

Lambert 2 étendu

165574,175 m.2319411,216 m.L2E

Coordonnées GPS

47.730 , -3.460



Utilisateur: GA1069

Commune: Ploemeur

Code INSEE: 56162

Date d'impression: 27/09/2021

Page 7 sur 15

Description :

Envoyé en préfecture le 15/11/2021
Reçu en préfecture le 15/11/2021
Affiché le 16 NOV. 2021
ID : 056-215601626-20211110-D820211113_2-DE

LES KAOLINS

CLASSE A V2.2, 15/10/2019

x = 165580.00
y = 319440.00

41P8 A6 168.3:1983 Déclue par ETA le 17/10/08

56162
LIEU D
56162 B

GRDF

Format: A3 Paysage

Echelle: 1:200



URGENCE Gaz Damage à ouvrage
02 47 85 74 44

Autre Urgence Gaz 0900 47 33 33

Classe de précision :

Les réseaux figurant sur le plan sont rangés en classe de précision B à l'exception des tronçons pour lesquels une autre classe est précisée. Voir notice jointe Lire et Comprendre un plan GRDF

Lambert 2 étendu

165596.889 m, 2319475.889 m, L2E

Coordonnées GPS

47.731 , -3.460



Utilisateur: GA1069

Commune: Ploemeur

Code INSEE: 56162

Date d'impression: 27/09/2021

Page 8 sur 15

Description :

LES KAOLINS

x = 165580.00
y = 319460.00

x = 165600.00
y = 319460.00

LIEU DIT LES KAOLINS
56162 B941 06
LIEU DIT LES KAOLINS
56162 B941 06

MPB As 168.3-1993 Delete par ETA le 17/10/06

Envoyé en préfecture le 15/11/2021

Reçu en préfecture le 15/11/2021

Affiché le 16 NOV. 2021

ID : 056-21501626-20211110-DE20211113_2-DE



URGENCE GAZ: Dommages à ouvrage
02 47 83 74 44
Autre Urgence Gaz: 0800 47 33 33

Classe de précision :
Les réseaux figurant sur le plan sont rangés en
classe de précision B à l'exception des réseaux
pour lesquels une autre classe est précisée.
Voir notice jointe Lire et Comprendre un plan GRDF

Lambert 2 étendu
165803.318 m, 2319543.572 m, L2E
Coordonnées GPS
47.731 , -3.460



Utilisateur: GA1069
Commune: Ploemeur
Code INSEE: 56162

Date d'impression: 27/09/2021
Page 9 sur 15
Description :

Envoyé en préfecture le 15/11/2021
Reçu en préfecture le 15/11/2021
Affiché le 16 NOV 2021
ID : 056-21561026-20211105-20211113_2-DE

MPB Ac 168 3:1983

LES KAOLINS





URGENCE GAZ Domage à ouvrage
02 47 85 74 44

Autre Urgence Gaz 0800 47 33 33

Classe de précision :

Les réseaux figurant sur le plan sont rangés en classe de précision B à l'exception des tronçons pour lesquels une autre classe est précisée. Voir notice jointe Lire et Comprendre un plan GRDF

Lambert 2 étendu

165612.116 m, 2319610.563 m, L2E

Coordonnées GPS

47.732 , -3.460



Utilisateur: GA1069

Commune: Ploemeur

Code INSEE: 56162

Date d'impression: 27/09/2021

Page 10 sur 15

Description :

CLASSE A V2.2, 15/10/2019

x = 165600
y = 319580

x = 165610.389
y = 319606.112
x = 165615.161
y = 319606.855

x = 165615.642
y = 319617.130

x = 165624.262
y = 319630.334

LIEU DIT LES KAOLINS
56162 B941 05
LIEU DIT LES KAOLINS
56162 B941 04



URGENCE GAZ Dommages à l'ouvrage
02 47 85 74 44
Autre Urgence Gaz: 0800 47 33 33

Classe de précision :
Les réseaux figurant sur le plan sont rangés en
classe de précision B à l'exception des tronçons
pour lesquels une autre classe est précisée
Voir notice jointe Lire et Comprendre un plan GRDF

Lambert 2 étendu
165621.460 m, 2319674.963 m, L2E


Coordonnées GPS
47.732 , -3.460



Utilisateur: GA1069
Commune: Ploemeur

Code INSEE: 56162
Date d'impression: 27/09/2021
Page 11 sur 15

Description :

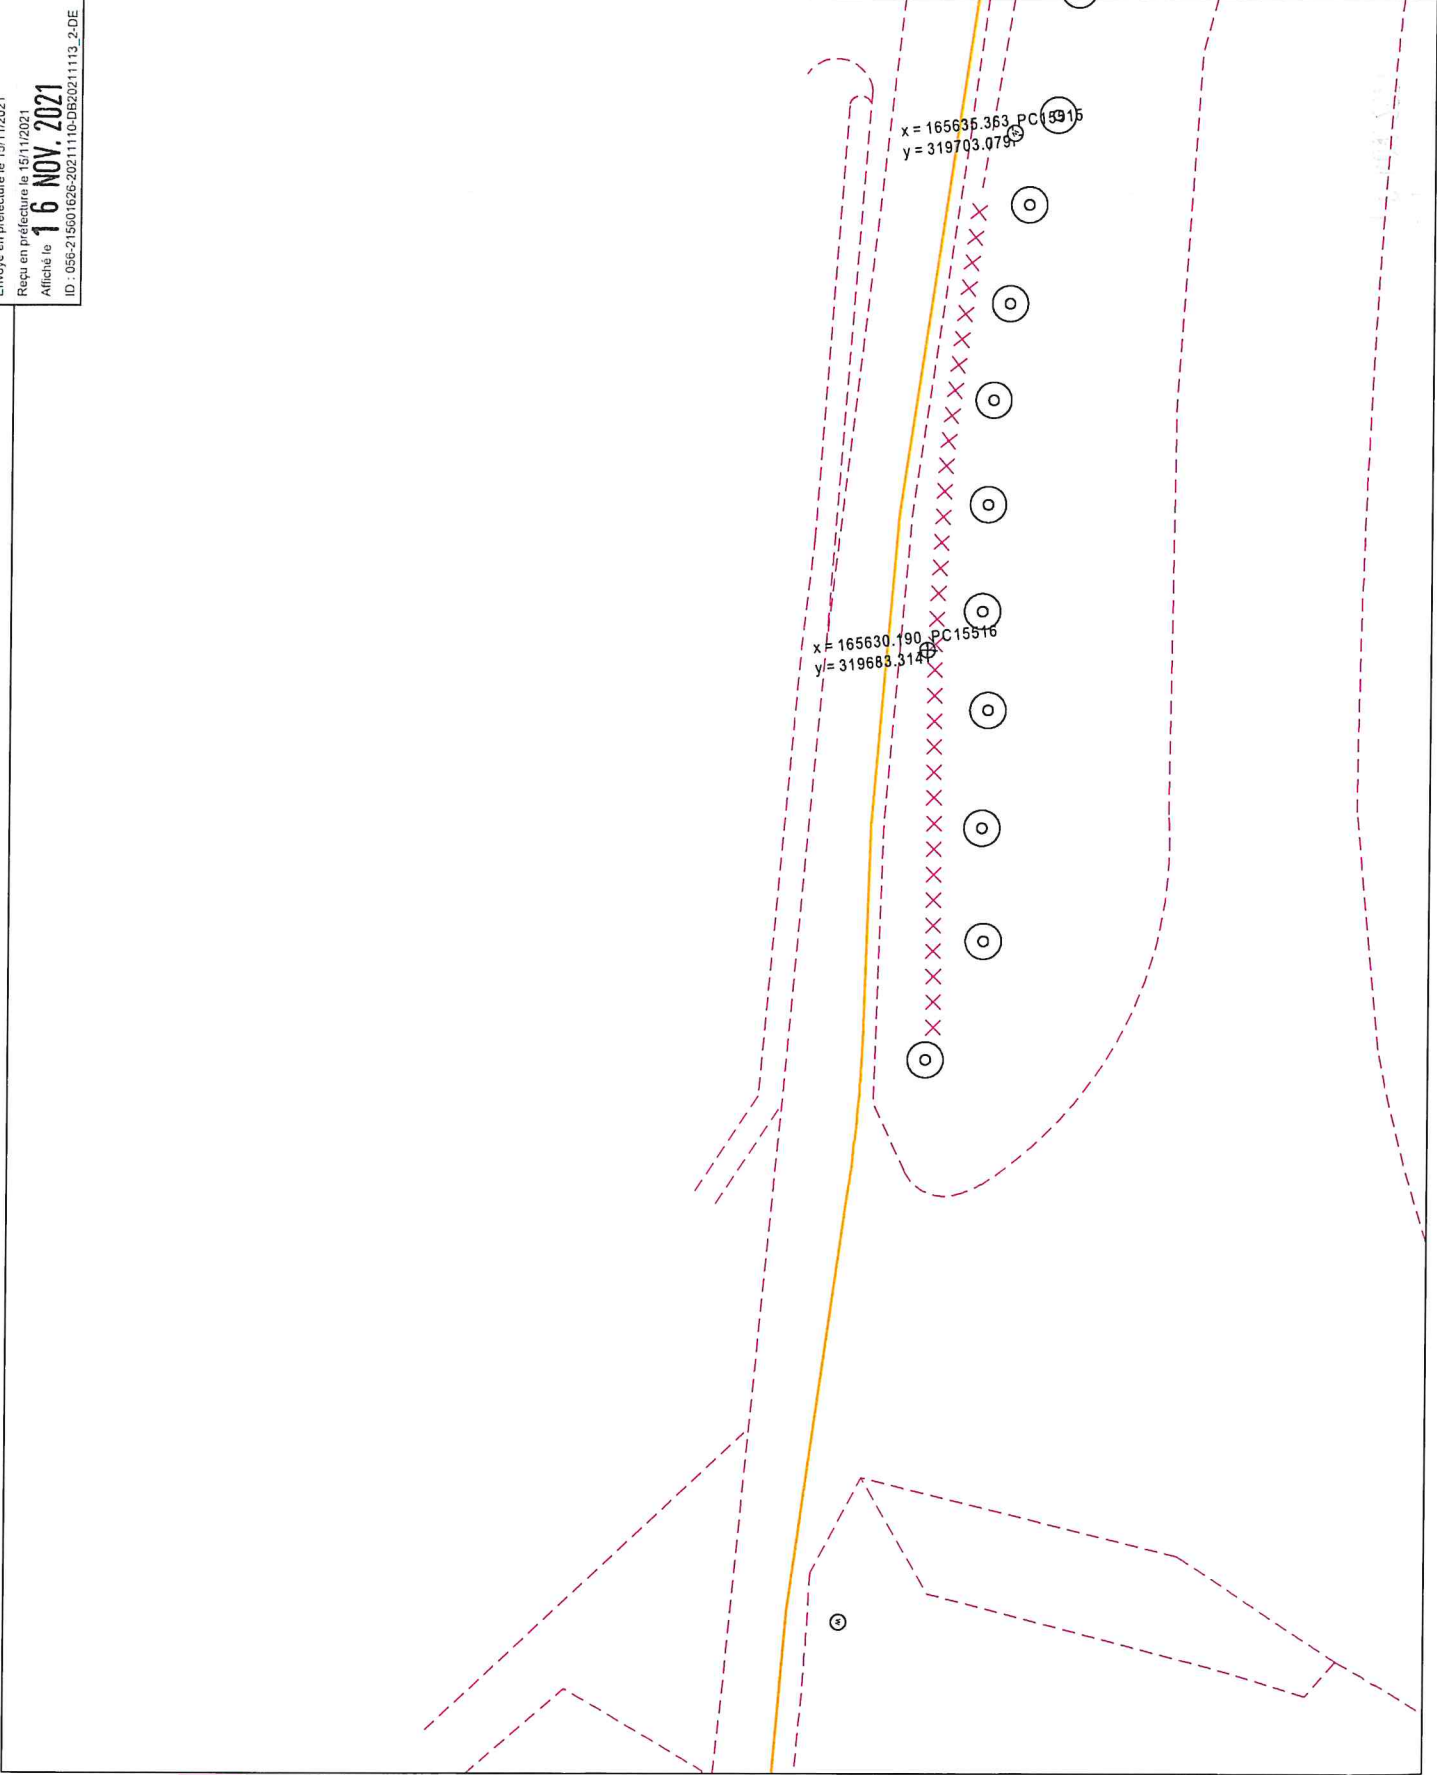

GRDF

Format: A3 Paysage

Echelle: 1:200



URGENCE Gaz Domestique à ouvrage
02 47 65 74 44

Autre Urgence Gaz 0800 47 33 33

Classe de précision :

Les réseaux figurant sur le plan sont rangés en classe de précision B à l'exception des tronçons pour lesquels une autre classe est précisée. Voir notice jointe Lire et Comprendre un plan GRDF

Lambert 2 étendu

165171777 m, 2319754.230 m, L2E

Coordonnées GPS

47.733 , -3.458



Utilisateur: GA1069

Commune: Ploemeur

Code INSEE: 56162

Date d'impression: 27/09/2021

Page 12 sur 15

Description :

Envoyé en préfecture le 15/11/2021
Reçu en préfecture le 15/11/2021
Affiché le 16 NOV. 2021
ID : 056-215601626-20211110-DB20211113_2-DE

x = 165700
y = 319780

②

ROUTE DE KERANTONEL A
LANN ER ROCH
56162 9114 05
LIEU DIT LES KAOLINS
56162 B941 03

MPB PE 125-2007

MPB PE 125 CLASSE A-2007

x = 165738.360
y = 319761.320
PC:15530

POSTE KERGANTIC
P0027

(1.00)

(0.68)

x = 165743.804
y = 319740.305
PC:14236

x = 165700
y = 319740

①

②

③

④

⑤

⑥

⑦

⑧

⑨

⑩

⑪

⑫

⑬

⑭

⑮

⑯

⑰

⑱

⑲

⑳

㉑

㉒

㉓

㉔

㉕

㉖

㉗

㉘

㉙

㉚

㉛

㉜

㉝

㉞

㉟

㊱

㊲

㊳

㊴

㊵

㊶

㊷

㊸

㊹

㊺

㊻

㊼

㊽

㊾

㊿

0

1

2

3

4

5

6

7

8

9

A

B

C

D

E

F

G

H

I

J

K

L

M

N

O

P

Q

R

S

T

U

V

W

X

Y

Z

0

1

2

3

4

5

6

7

8

9

A

B

C

D

E

F

G

H

I

J

K

L

M

N

O

P

Q

R

S

T

U

V

W

X

Y

Z

0

1

2

3

4

5

6

7

8

9

A

B

C

D

E

F

G

H

I

J

K

L

M

N

O

P

Q

R

S

T

U

V

W

X

Y

Z

0

1

2

3

4

5

6

7

8

9

A

B

C

D

E

F

G

H

I

J

K

L

M

N

O

P

Q

R

S

T

U

V

W

X

Y

Z

0

1

2

3

4

5

6

7

8

9

A

B

C

D

E

F

G

H

I

J

K

L

M

N

O

P

Q

R

S

T

U

V

W

X

Y

Z

0

1

2

3

4

5

6

7

8

9

A

B

C

D

E

F

G

H

I

J

K

L

M

N

O

P

Q

R

S

T

U

V

W

X

Y

Z

0

1

2

3

4

5

6

7

8

9

A

B

C

D

E

F

G

H

I

J

K

L

M

N

O

P

Q

R

S

T

U

V

W

X

Y

Z

0

1

2

3

4

5

6

7

8

9

A

B

C

D

E

F

G

H

GRDF

Format: A3 Paysage

Echelle: 1:200



URGENCE GAZ Dommage à ouvrage

02.47.85.74.44

Autre Urgence Gaz 0800 47 33 33

Classe de précision :

Les réseaux figurant sur le plan sont rangés en ordre de précision à l'exception des tronçons pour lesquels une autre classe est précisée


Voir notice jointe Lire et Comprendre un plan GRDF

Lambert 2 étendu

165657.487 m, 2319740.009 m, L2E

Coordonnées GPS

47.733, -3.459

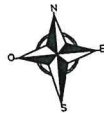

Utilisateur: GA1069


Commune: Ploemeur

Code INSEE: 56162

Date d'impression: 27/09/2021

Page 13 sur 15

Description :

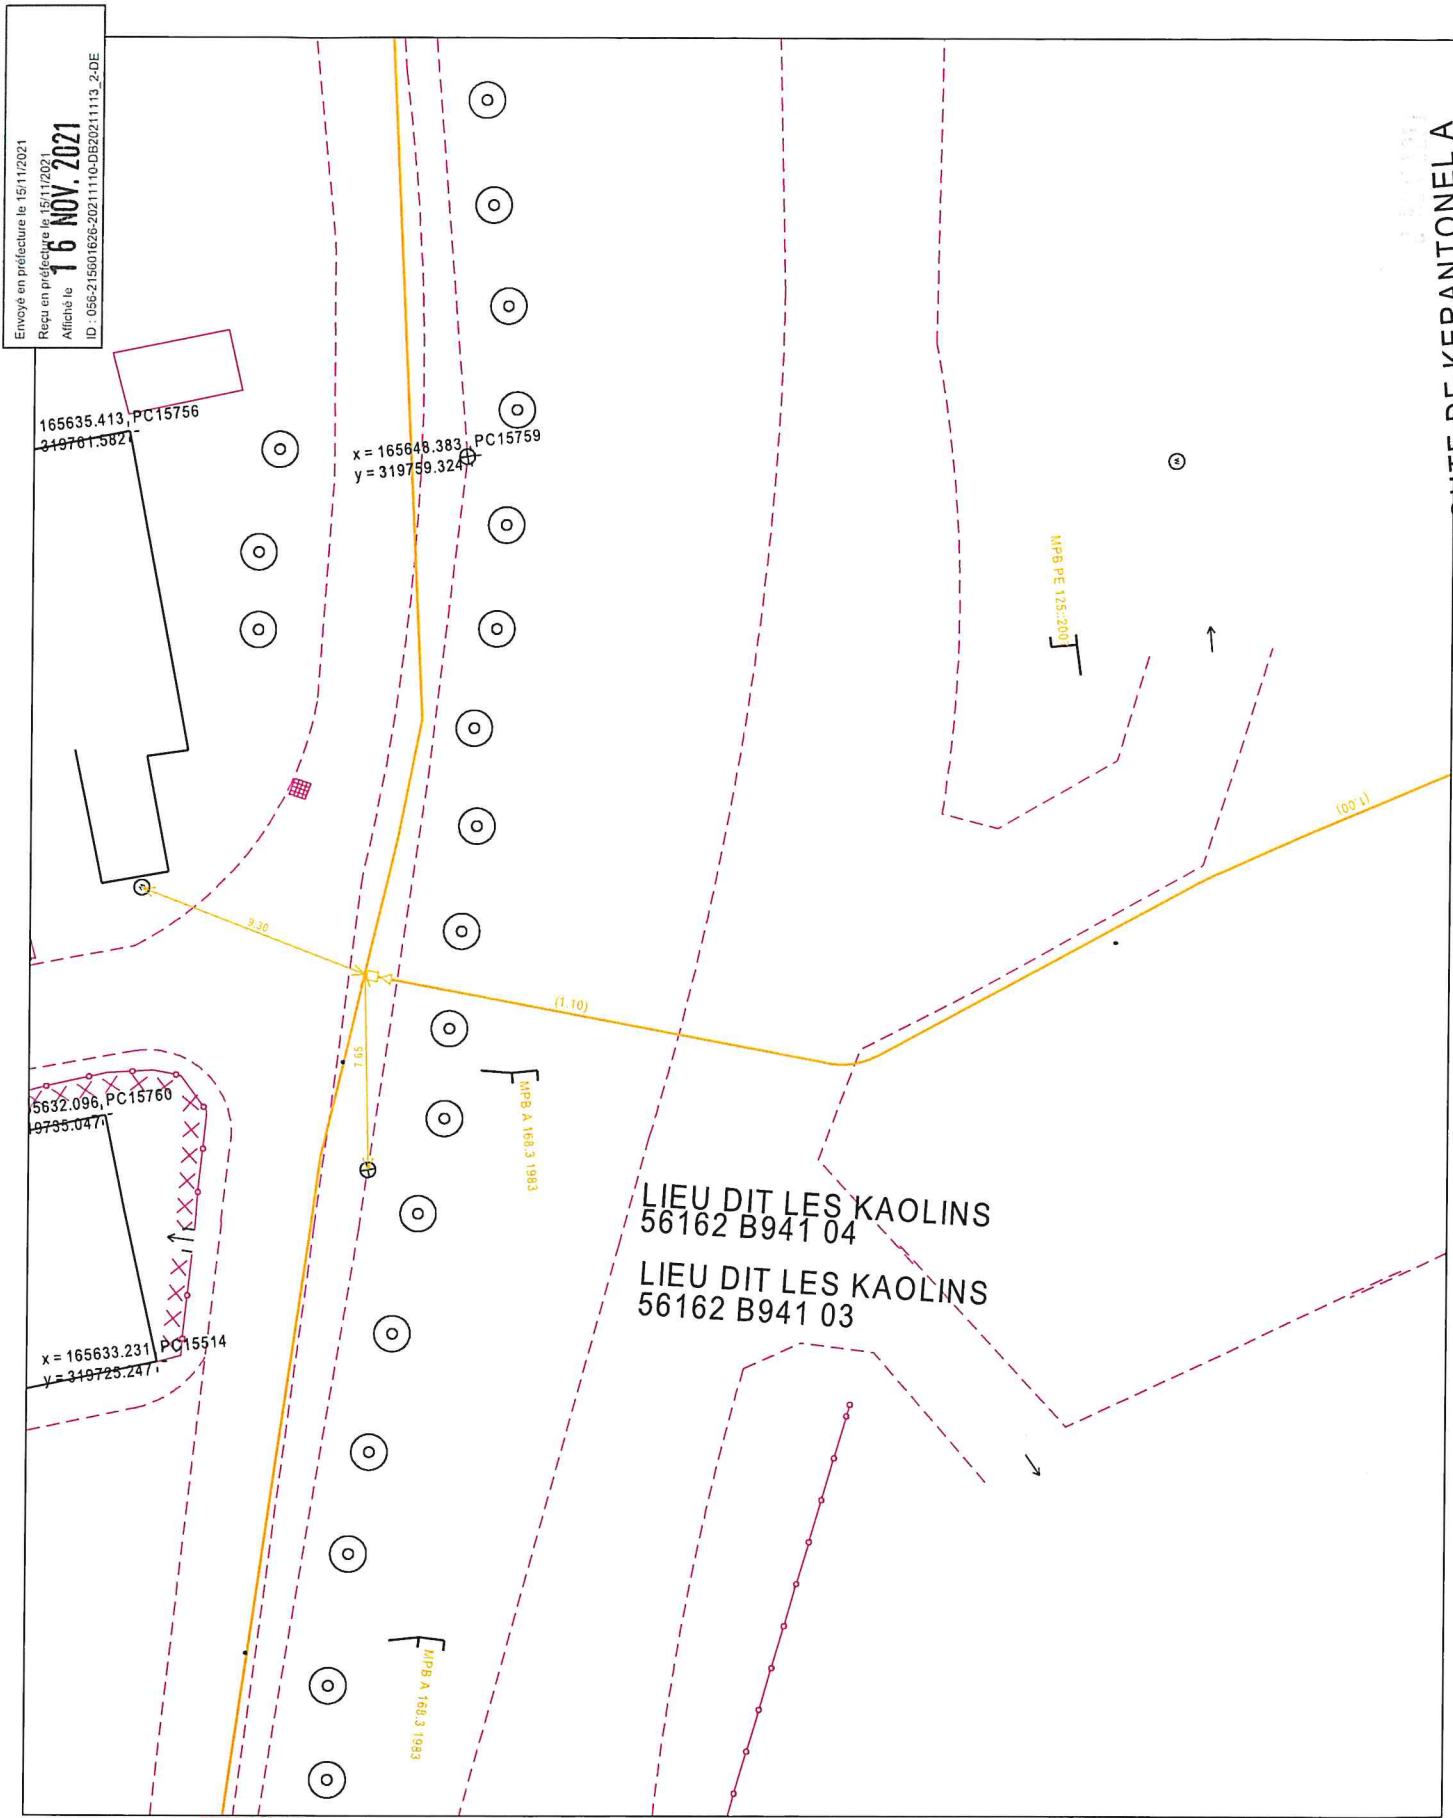

Envoyé en préfecture le 15/11/2021
Reçu en préfecture le 15/11/2021
Affiché le 16 NOV. 2021
ID : 056-215001626-20211110-D620211113_2-DE

GRDF

Format: A3 Paysage

Echelle: 1:200



URGENCE GAZ Domage à ouvrage

02 47 85 74 44

Autre Urgence Gaz 0800 47 33 33

Classe de précision :

Les réseaux figurant sur le plan sont rangés en classe de précision B à l'exception des tronçons pour lesquels une autre classe est précisée

Voir notice jointe Lire et Comprendre un plan GRDF

Lambert 2 étendu

165652.366 m, 2319799.228 m, L2E

Coordonnées GPS

47.733 , -3.459



Utilisateur: GA1069

Commune: Ploemeur

Code INSEE: 56162

Date d'impression: 27/09/2021

Page 14 sur 15

Description :

Envoyé en préfecture le 15/11/2021
Reçu en préfecture le 15/11/2021
Affiché le 16 NOV. 2021
ID : 056-215601626-20211110-DB20211113_2-DE

USINE DES KAOLINS

Bouchon 168.3

x = 165636.698 | PC:15755
y = 319788.774

x = 165648.778 | PC:15758
y = 319788.203

MP9 A 168.3 1963

9114

CLASSE A V2.2, 15/10/2019

x = 165680
y = 319800



URGENCE GAZ Dommages à ouvrage
02 47 85 74 44

Autre Urgence Gaz 0800 47 33 33

Classe de précision :


Les réseaux figurant sur le plan sont rangés en classe de précision B à réception des ironpons pour lesquels une autre classe est précisée Voir notice jointe Lire et Comprendre un plan GRDF

Lambert 2 étendu

165470.541 m, 2318917.553 m, L2E

Coordonnées GPS

47.725 , -3.461

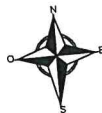

Utilisateur: GA1069

Commune: Ploemeur

Code INSEE: 56162

Date d'impression: 27/09/2021

Page 15 sur 15

Description :

C.V. N°15
56162 9030 14
LIEU DIT LES KAOLINS
56162 B941 09

